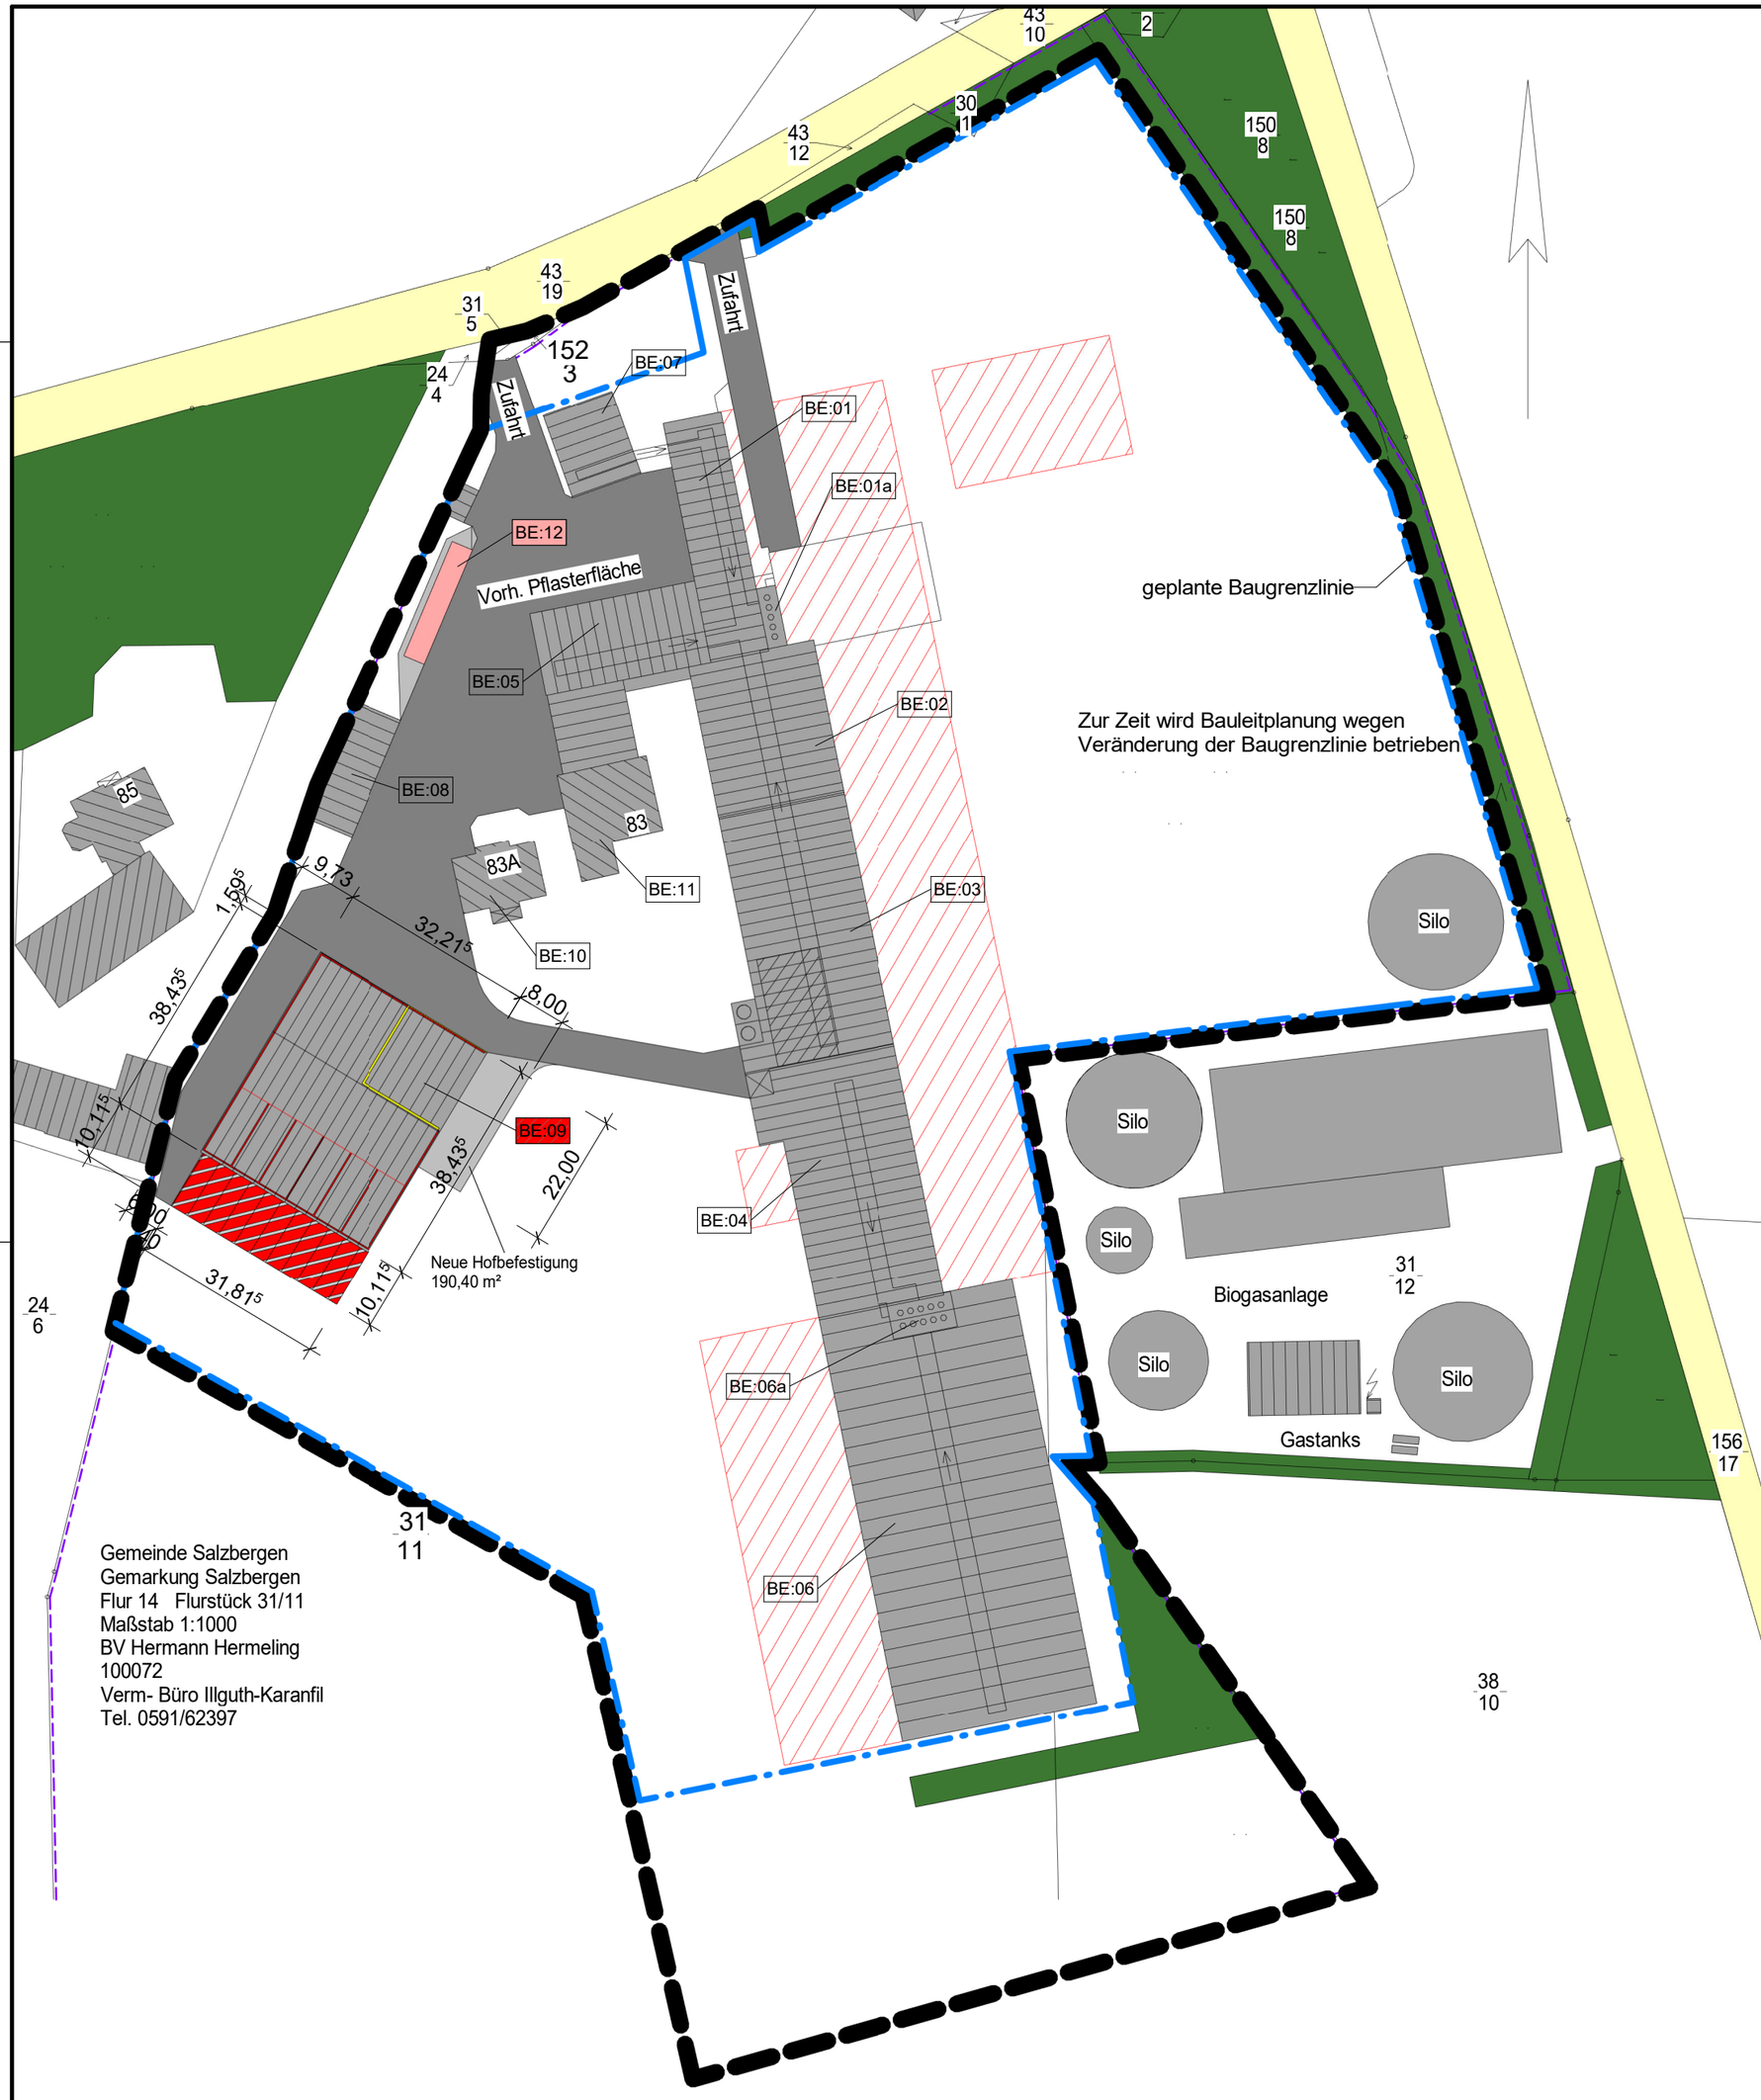

Gemeinde Salzbergen
Gemarkung Salzbergen
Flur 14 Flurstück 31/11
Maßstab 1:1000
BV Hermann Hermeling
100072
Verm- Büro Illguth-Karanfil
Tel. 0591/62397

BE:01 — Vorh. Abferkelstall
(56 Abferkelplätze)

BE:01a — Vorh. Abluftbehandlungsanlage 2

BE:02 — Vorh. Sauenstall
(126 NT-Sauenplätze, 20 Jungsauenplätze, 4 Eber)

BE:03 — Vorh. Sauen- und Abferkelstall
(120 NT-Sauenplätze , 40 Abferkelplätze, Krankenabteile)

BE:04 — Vorh. Sauen- und Ferkelstall
(120 NT-Sauenplätze, 840 Ferkelplätze)

BE:05 — Vorh. Abferkelstall
(68 Abferkelplätze)

BE:06 — Vorh. Sauen- unf Ferkelstall
(200 NT-Sauenplätze, 198 Jungsauenplätze,
2860 Ferkelplätze)

BE:06a — Vorh. Abluftbehandlungsanlage 1

BE:07 — Vorh. Isolierstall
(Gebaut vor ca. 100 Jahren)

BE:08 — Vorh. Garagen

BE:09 — Vorhandene Maschinenhalle
Az. 65-630.45/634/2010/11
Nutzungsänderung zur Getreidelagerhalle
Anbau Maschinenhalle

BE:10 — Vorh. Wohnhaus

BE:11 — Vorh. Wohnhaus

BE:12 — Brückenwaage (in Genehmigungsverfahren)

Neue Befestigung
Vorhandene Befestigung
Neu
Vorhanden
Abbruch

geä.: 10.02.2022

Geschäftsstelle Meppen
Am Nachtigallenwäldchen 2
Fon 05931 9358-0
Fax 05931 9358-50
info-meppen@nlg.de

Niedersächsische Landgesellschaft mbH

Lageplan M. 1:1000

Objekt: **Nutzungsänderung Maschinenhalle zur Getreidelagerung mit Trocknung, Anbau Maschinenhalle**

Bauherr: **Hermann Hermeling**
Steider Str 83, 48499 Salzbergen

Meppen, den 27.05.2020	Salzbergen, den 27.10.2020
Entwurfsverfasser: Hans-Heiner Westermann Dipl.-Ing. FH EL-Nr. 98/213	Bauherr: