



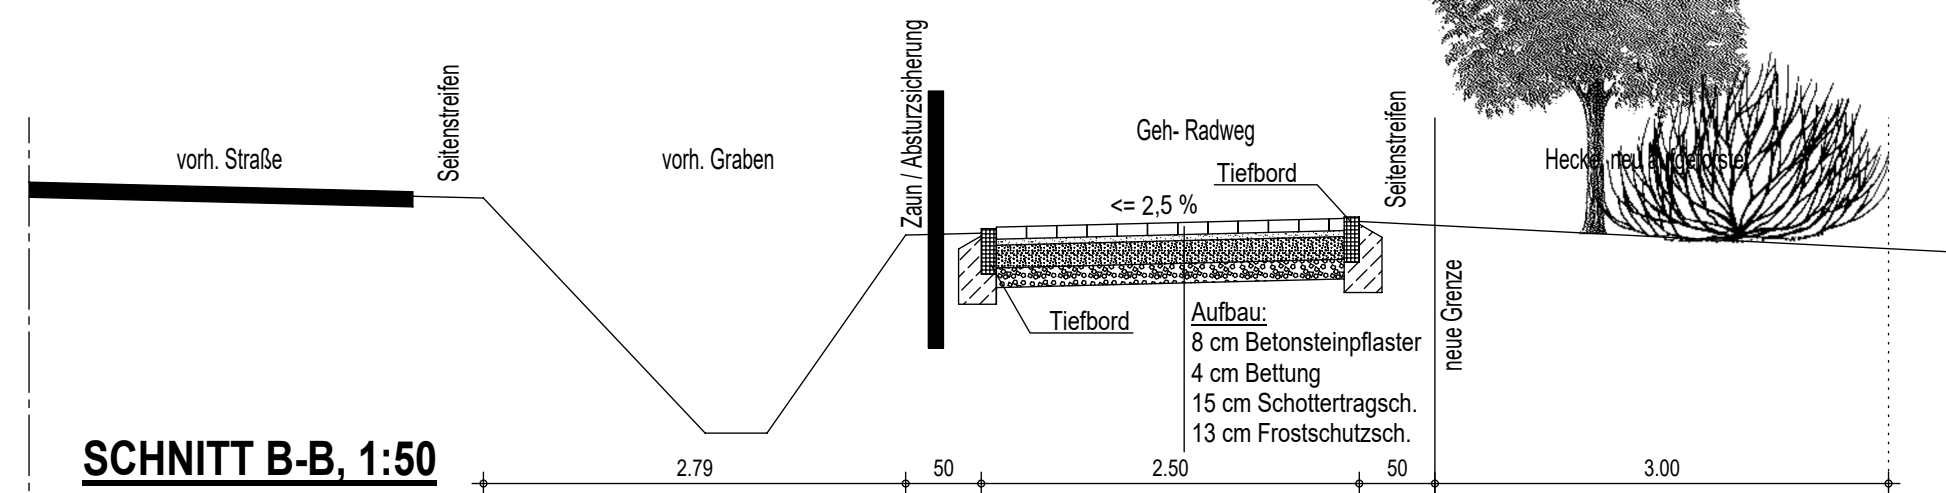

BAUHERR: GEMEINDE SALZBERGEN
FRANZ-SCHRATZ-STRASSE 12, 48499 SALZBERGEN

BAUVORHABEN: NEUBAU RADWEG HOLSTEN-HOLSTERFELD
PLAN: VORENTWURF

ZEICHNUNG: LAGEPLAN & SCHNITTE -VARIANTE 3-
MST: 1:500/50 DATUM: 02.06.2021 BLATT-NR: VE-03-A GEZ: WA

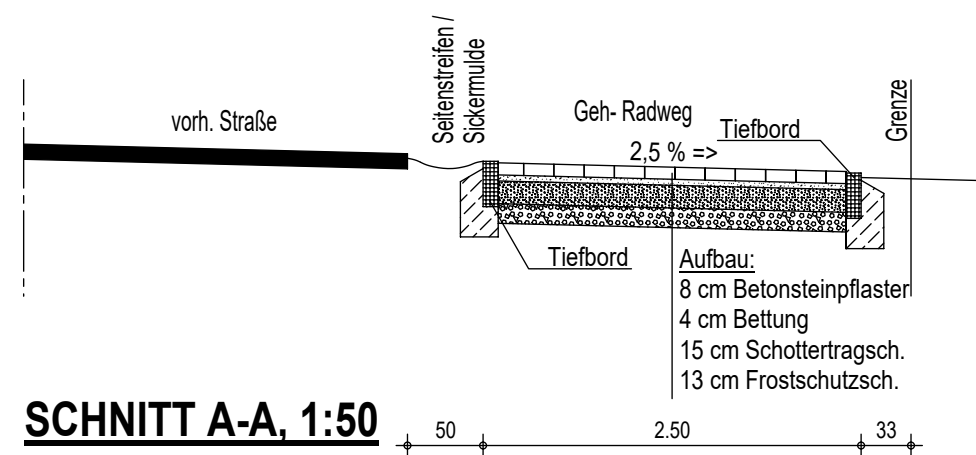