


Bushaltestelle Holde/Rotthaus

Schnitt A-A

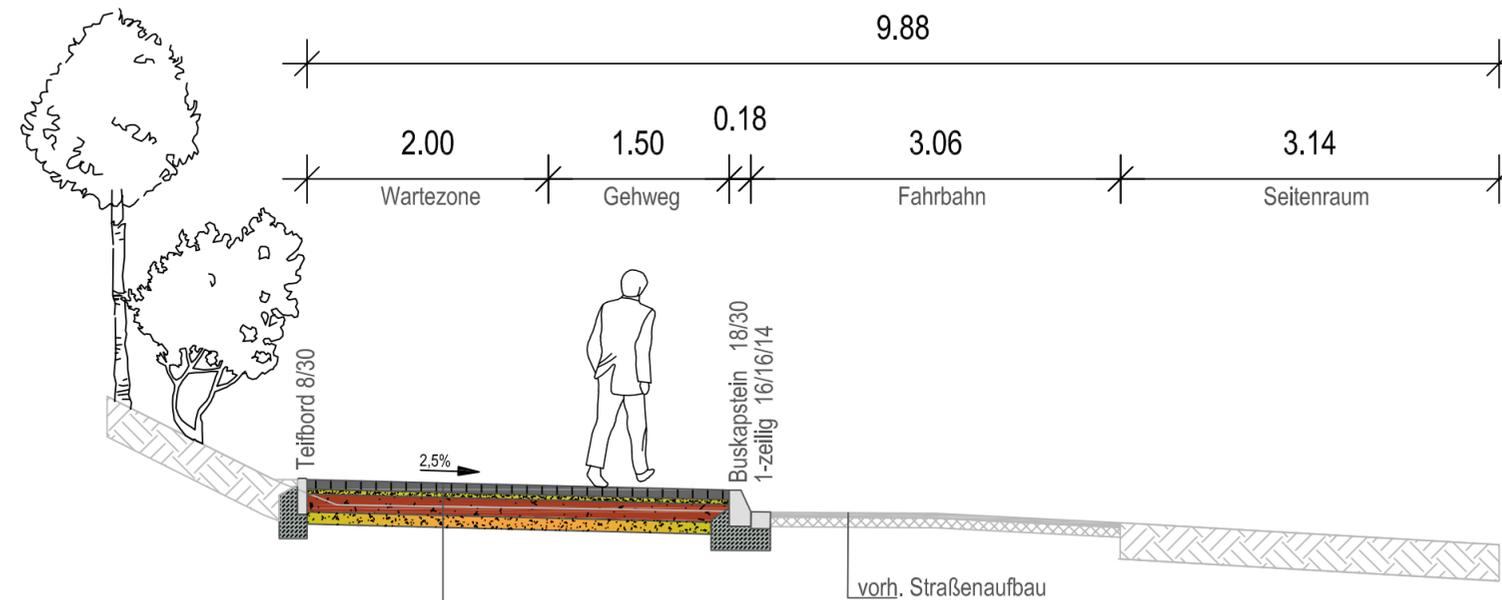

Aufbau Geh- und Radweg
gem. RStO 12, Tafel 6, Zeile 1

8 cm Pflasterdecke
4 cm Bettungsmaterial
15 cm Schottertragschicht (Ev2≥80 MPa)
frostunempfindliches Material nach Erfordernis (Ev2≥45 MPa)

b.			
a.			
Nr.	Planungsstand / Änderung oder Ergänzung	Datum	Aufgestellt

Urheberrechtlich geschützt!
An nachfolgenden Zeichnungen beanspruchen wir Urheberrechte. Sie dürfen ohne unsere Genehmigung weder vervielfältigt, noch Dritten zugänglich gemacht, noch zu anderen als den vereinbarten Zwecken verwendet werden.
Alle Maße sind vor Ort zu prüfen!

Bauvorhaben:		Errichtung eines Buswartehäuschen mit Platzgestaltung Holde/Rotthaus		Unterlage : 3
Bauherr:		 Gemeinde Salzburg Franz-Schratz-Str. 12 48499 Salzburg		Blatt Nr. : 1
Bauort: Gemeinde Salzburg Flurstück		Datum		Zeichen
		bearbeitet : 08.04.2019	K.Eveslage	
		gezeichnet : 01.04.2019	J. Elbers	
Planinhalt:		Entwurfspannung Ausbaugeschnitt		Maßstab 1 : 50
Aufgestellt: Salzbergen, den		Gemeinde Salzburg Franz-Schratz-Str. 12 48499 Salzburg		Bearbeitet: Meppen, den  49716 Meppen, Industriestraße 26a Tel. (05931) 9989200 - Fax (05931) 9989209 eMail: info@ruecken-partner.de
Geprüft und Genehmigt :				
Plan : 19-04-03_19A005-La				