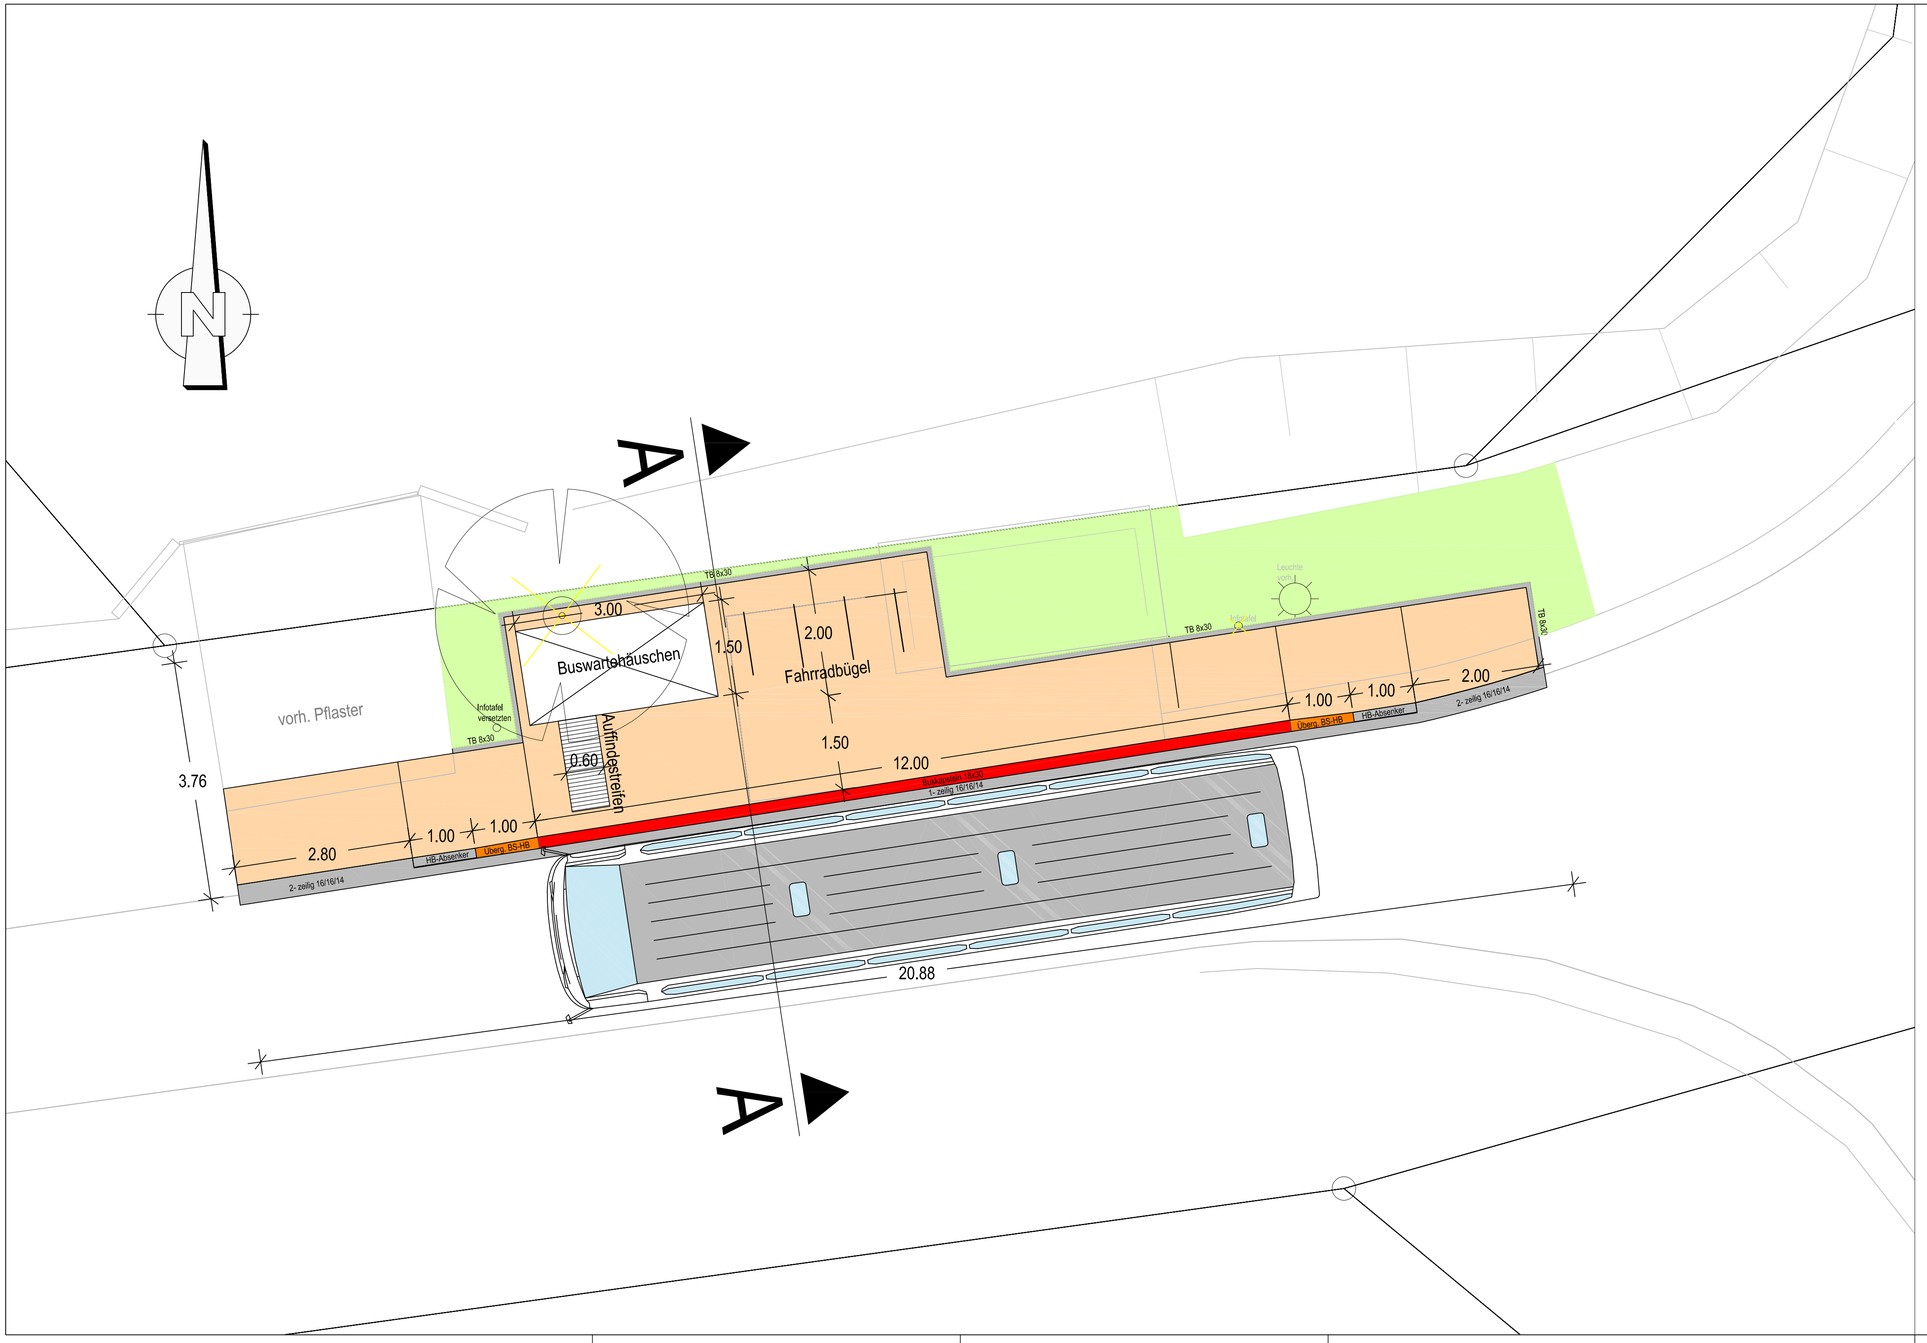

Zeichenerklärung

- gepl. Tiefbord
- gepl. Gehweg
- gepl. Grünstreifen
- gepl. Hochbord
- gepl. Buskapstein
- gepl. Buskapübergangsstein
- gepl. Bodenindikatoren
- gepl. Buswartehäuschen
- gepl. Höhe (18,50)
- vorh. Höhe (18,50)
- Baum entfällt
- vorh. Leuchte
- Leuchte entfällt
- Leuchte versetzen
- gepl. Ablauf
- gepl. Querneigung (2,5%)

Nr.	Planungsstand / Änderung oder Ergänzung	Datum	Aufgestellt
a.			
b.			

Urheberrechtlich geschützt!
An nachfolgenden Zeichnungen beanspruchen wir Urheberrechte. Sie dürfen ohne unsere Genehmigung weder vervielfältigt, noch Dritten zugänglich gemacht, noch zu anderen als den vereinbarten Zwecken verwendet werden.
Alle Maße sind vor Ort zu prüfen!

Bauvorhaben:
Errichtung eines Buswartehäuschen
mit Platzgestaltung
Holde/Rotthaus

Unterlage : 2
Blatt Nr. : 1

Bauherr:
Gemeinde Salzbergen
Franz-Schratz-Str. 12
48499 Salzbergen

Projekt Nr. : 19A005
Index :
La100

Bauort: Gemeinde Salzbergen
Flurstück

	Datum	Zeichen
bearbeitet :	08.04.2019	K.Eveslage
gezeichnet :	01.04.2019	J. Elbers

Planinhalt:
Entwurfsplanung
Lageplan

Maßstab 1 : 50

Vorabzug 09.04.2019

Aufgestellt:
Salzbergen, den

Gemeinde Salzbergen
Franz-Schratz-Str. 12
48499 Salzbergen

Bearbeitet:
Meppen, den

Rücken | Partner
Ingenieurgesellschaften
49716 Meppen, Industriestraße 26a
Tel. (05931) 9989200 - Fax (05931) 9989209
eMail: info@ruecken-partner.de

Geprüft und Genehmigt :

Plan : 19-04-03_19A005-La

M:\TB\Projekte\2019 - Projekte TB Kern\19A005_Salzbergen_Errichtung Buswartehäuschen - Holde\Rotthaus\1.2 Planuntertagen\1.2.0 CAD\1.2.0.1 Straßenbau\19-04-03_19A005-La.dwg [La 100 u. 50] 08.03.2018