


3

17/15

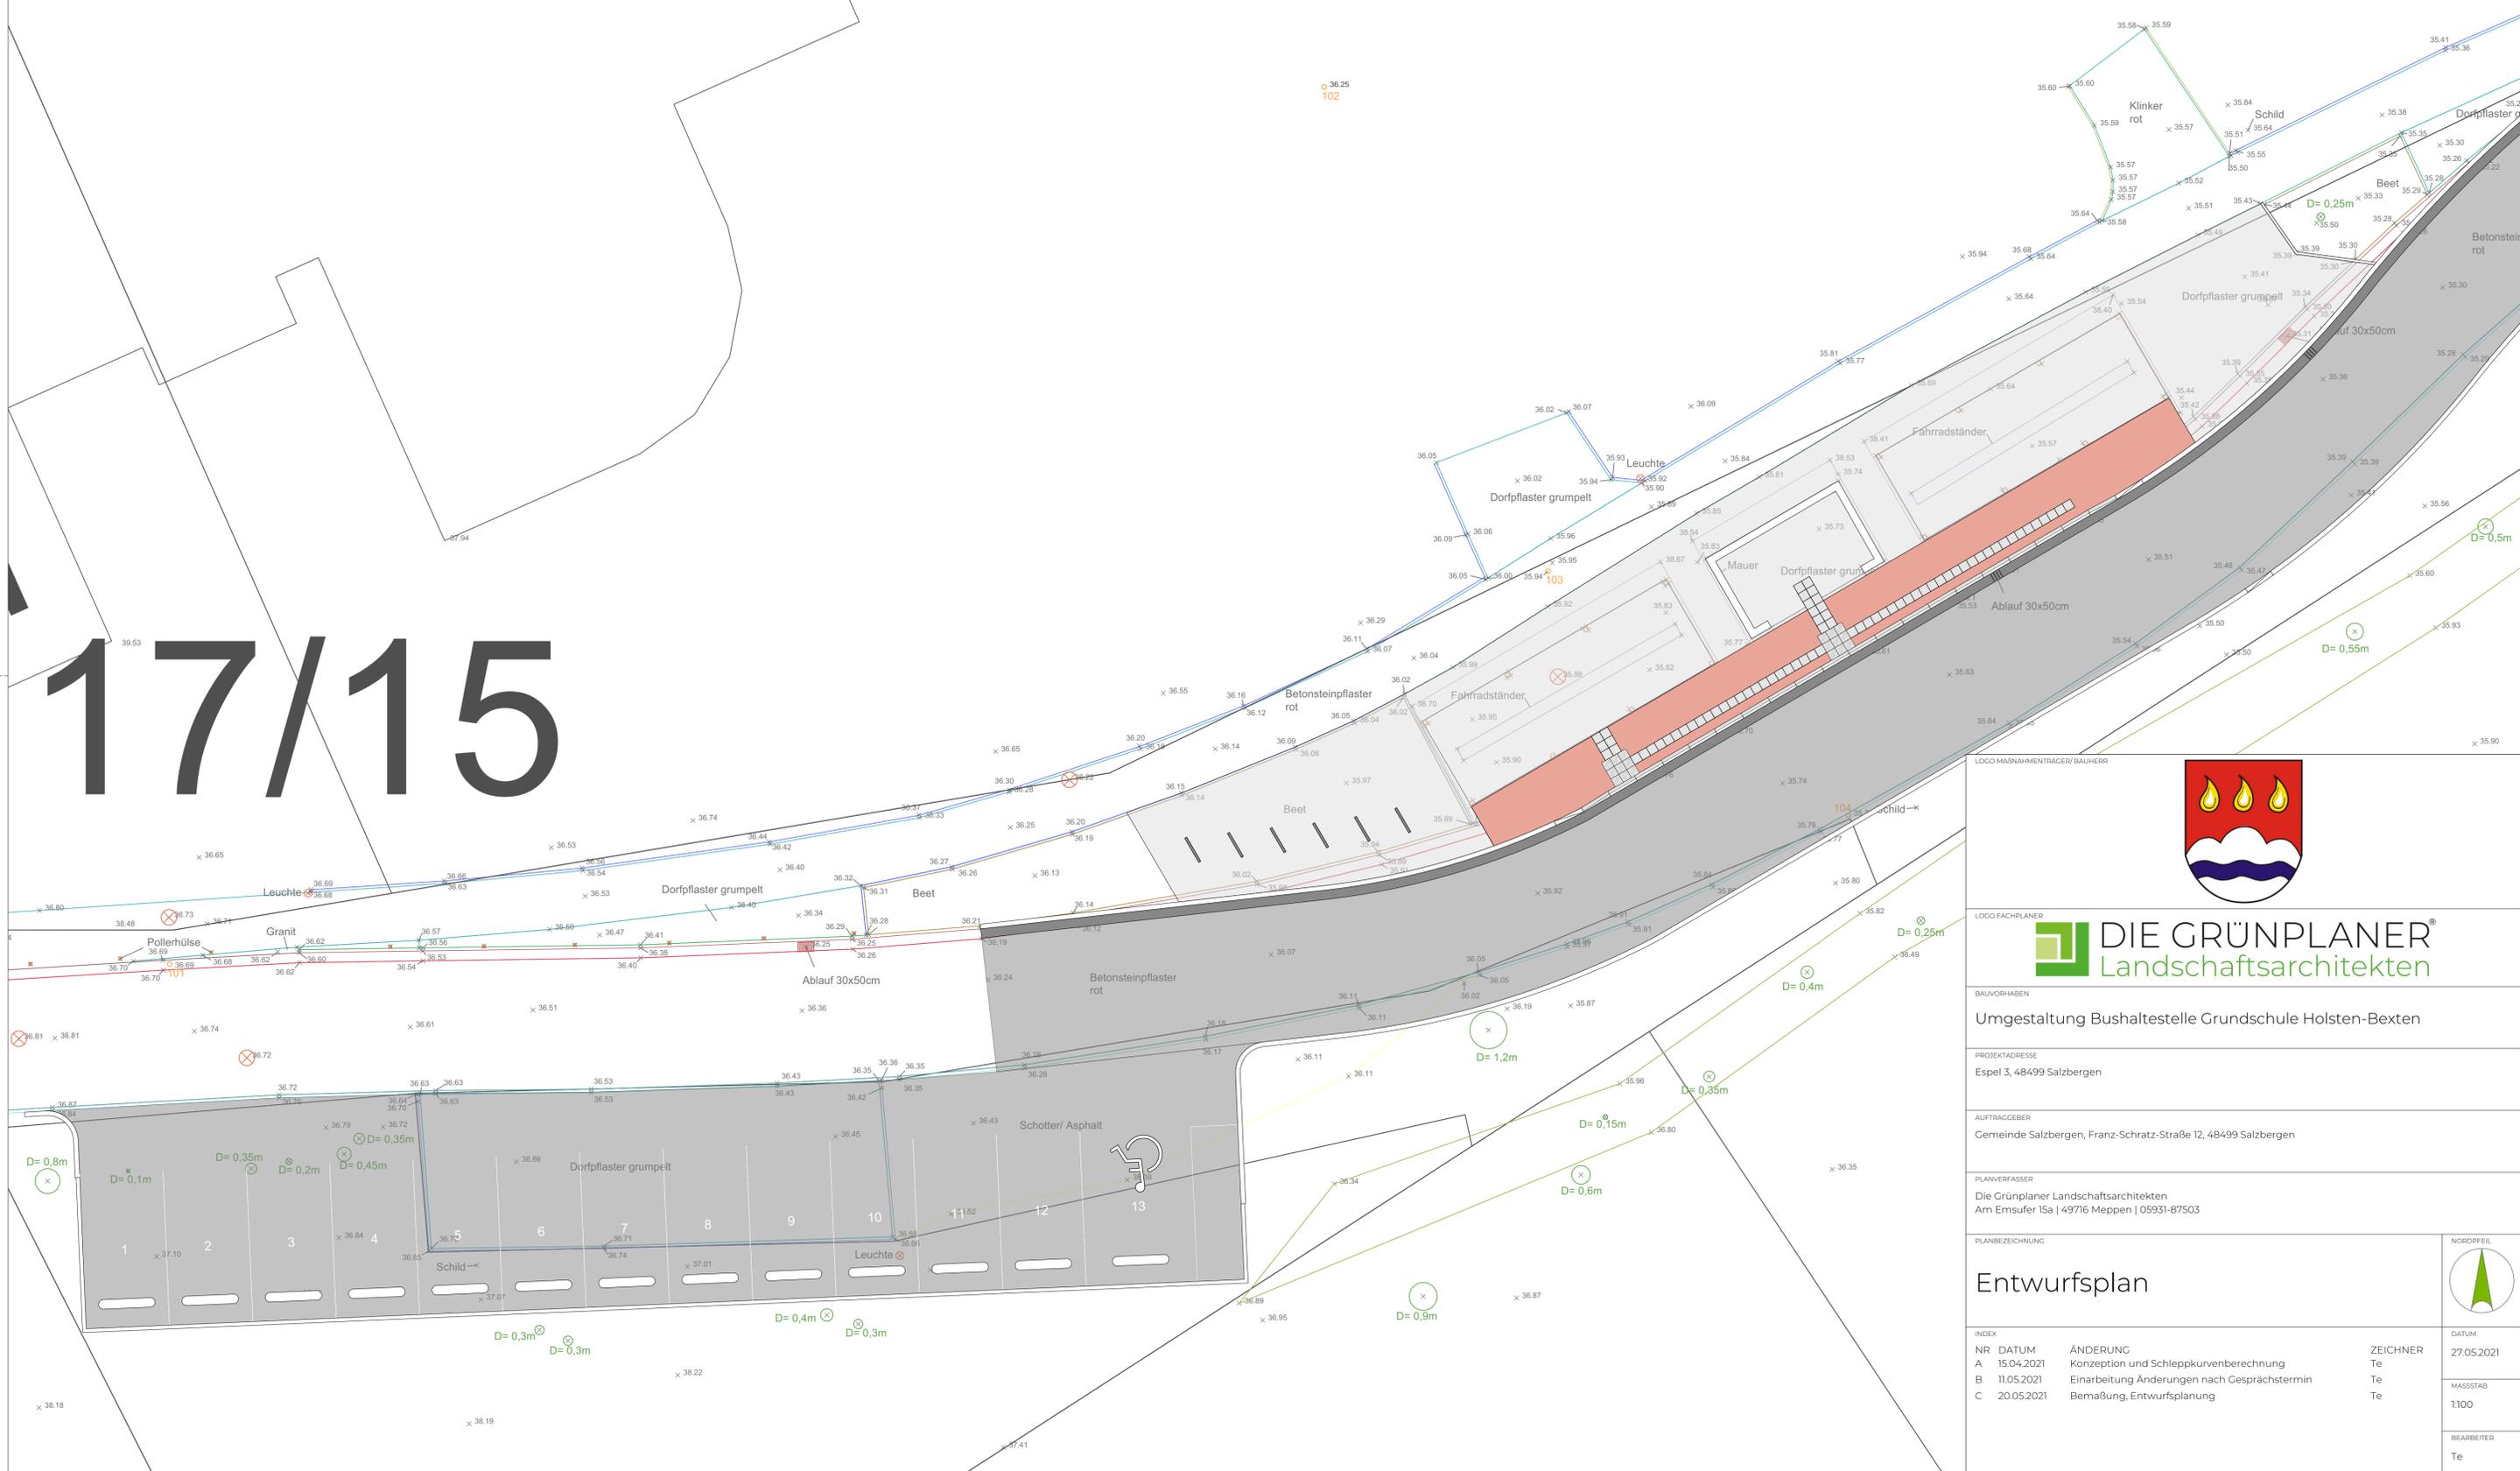

LOGO MAßNAHMENTRÄGER/BAUHERR

LOGO FACHPLANER

DIE GRÜNPLANER
Landschaftsarchitekten

BAUVORHABEN
Umgestaltung Bushaltestelle Grundschule Holsten-Bexten

PROJEKTADRESSE
Espel 3, 48499 Salzbergen

AUFTRAGGEBER
Gemeinde Salzbergen, Franz-Schratz-Straße 12, 48499 Salzbergen

PLANVERFASSER
Die Grünplaner Landschaftsarchitekten
Am Emseufer 15a | 49716 Meppen | 05931-87503

PLANBEZEICHNUNG
Entwurfsplan

NORDPFEIL

INDEX	DATUM	ÄNDERUNG	ZEICHNER	DATUM
NR	15.04.2021	Konzeption und Schleppkurvenberechnung	Te	27.05.2021
B	11.05.2021	Einarbeitung Änderungen nach Gesprächstermin	Te	
C	20.05.2021	Bemaßung, Entwurfsplanung	Te	

MAßSTAB
1:100

BEARBEITER
Te

Sämtliche Maße und Gegebenheiten sind an der Baustelle zu überprüfen.
Bei Unstimmigkeiten oder Unklarheiten ist die Bauleitung umgehend zu informieren.
Vor Beginn der Arbeiten sind aktuelle Pläne der vorhandenen Versorgungsleitungen einzuholen und die Bauarbeiten dem jeweiligen Leitungsbetreiber anzuzeigen.