


LAGEPLAN M 1 : 500

Der Bebauungsplan ist noch nicht endgültig!

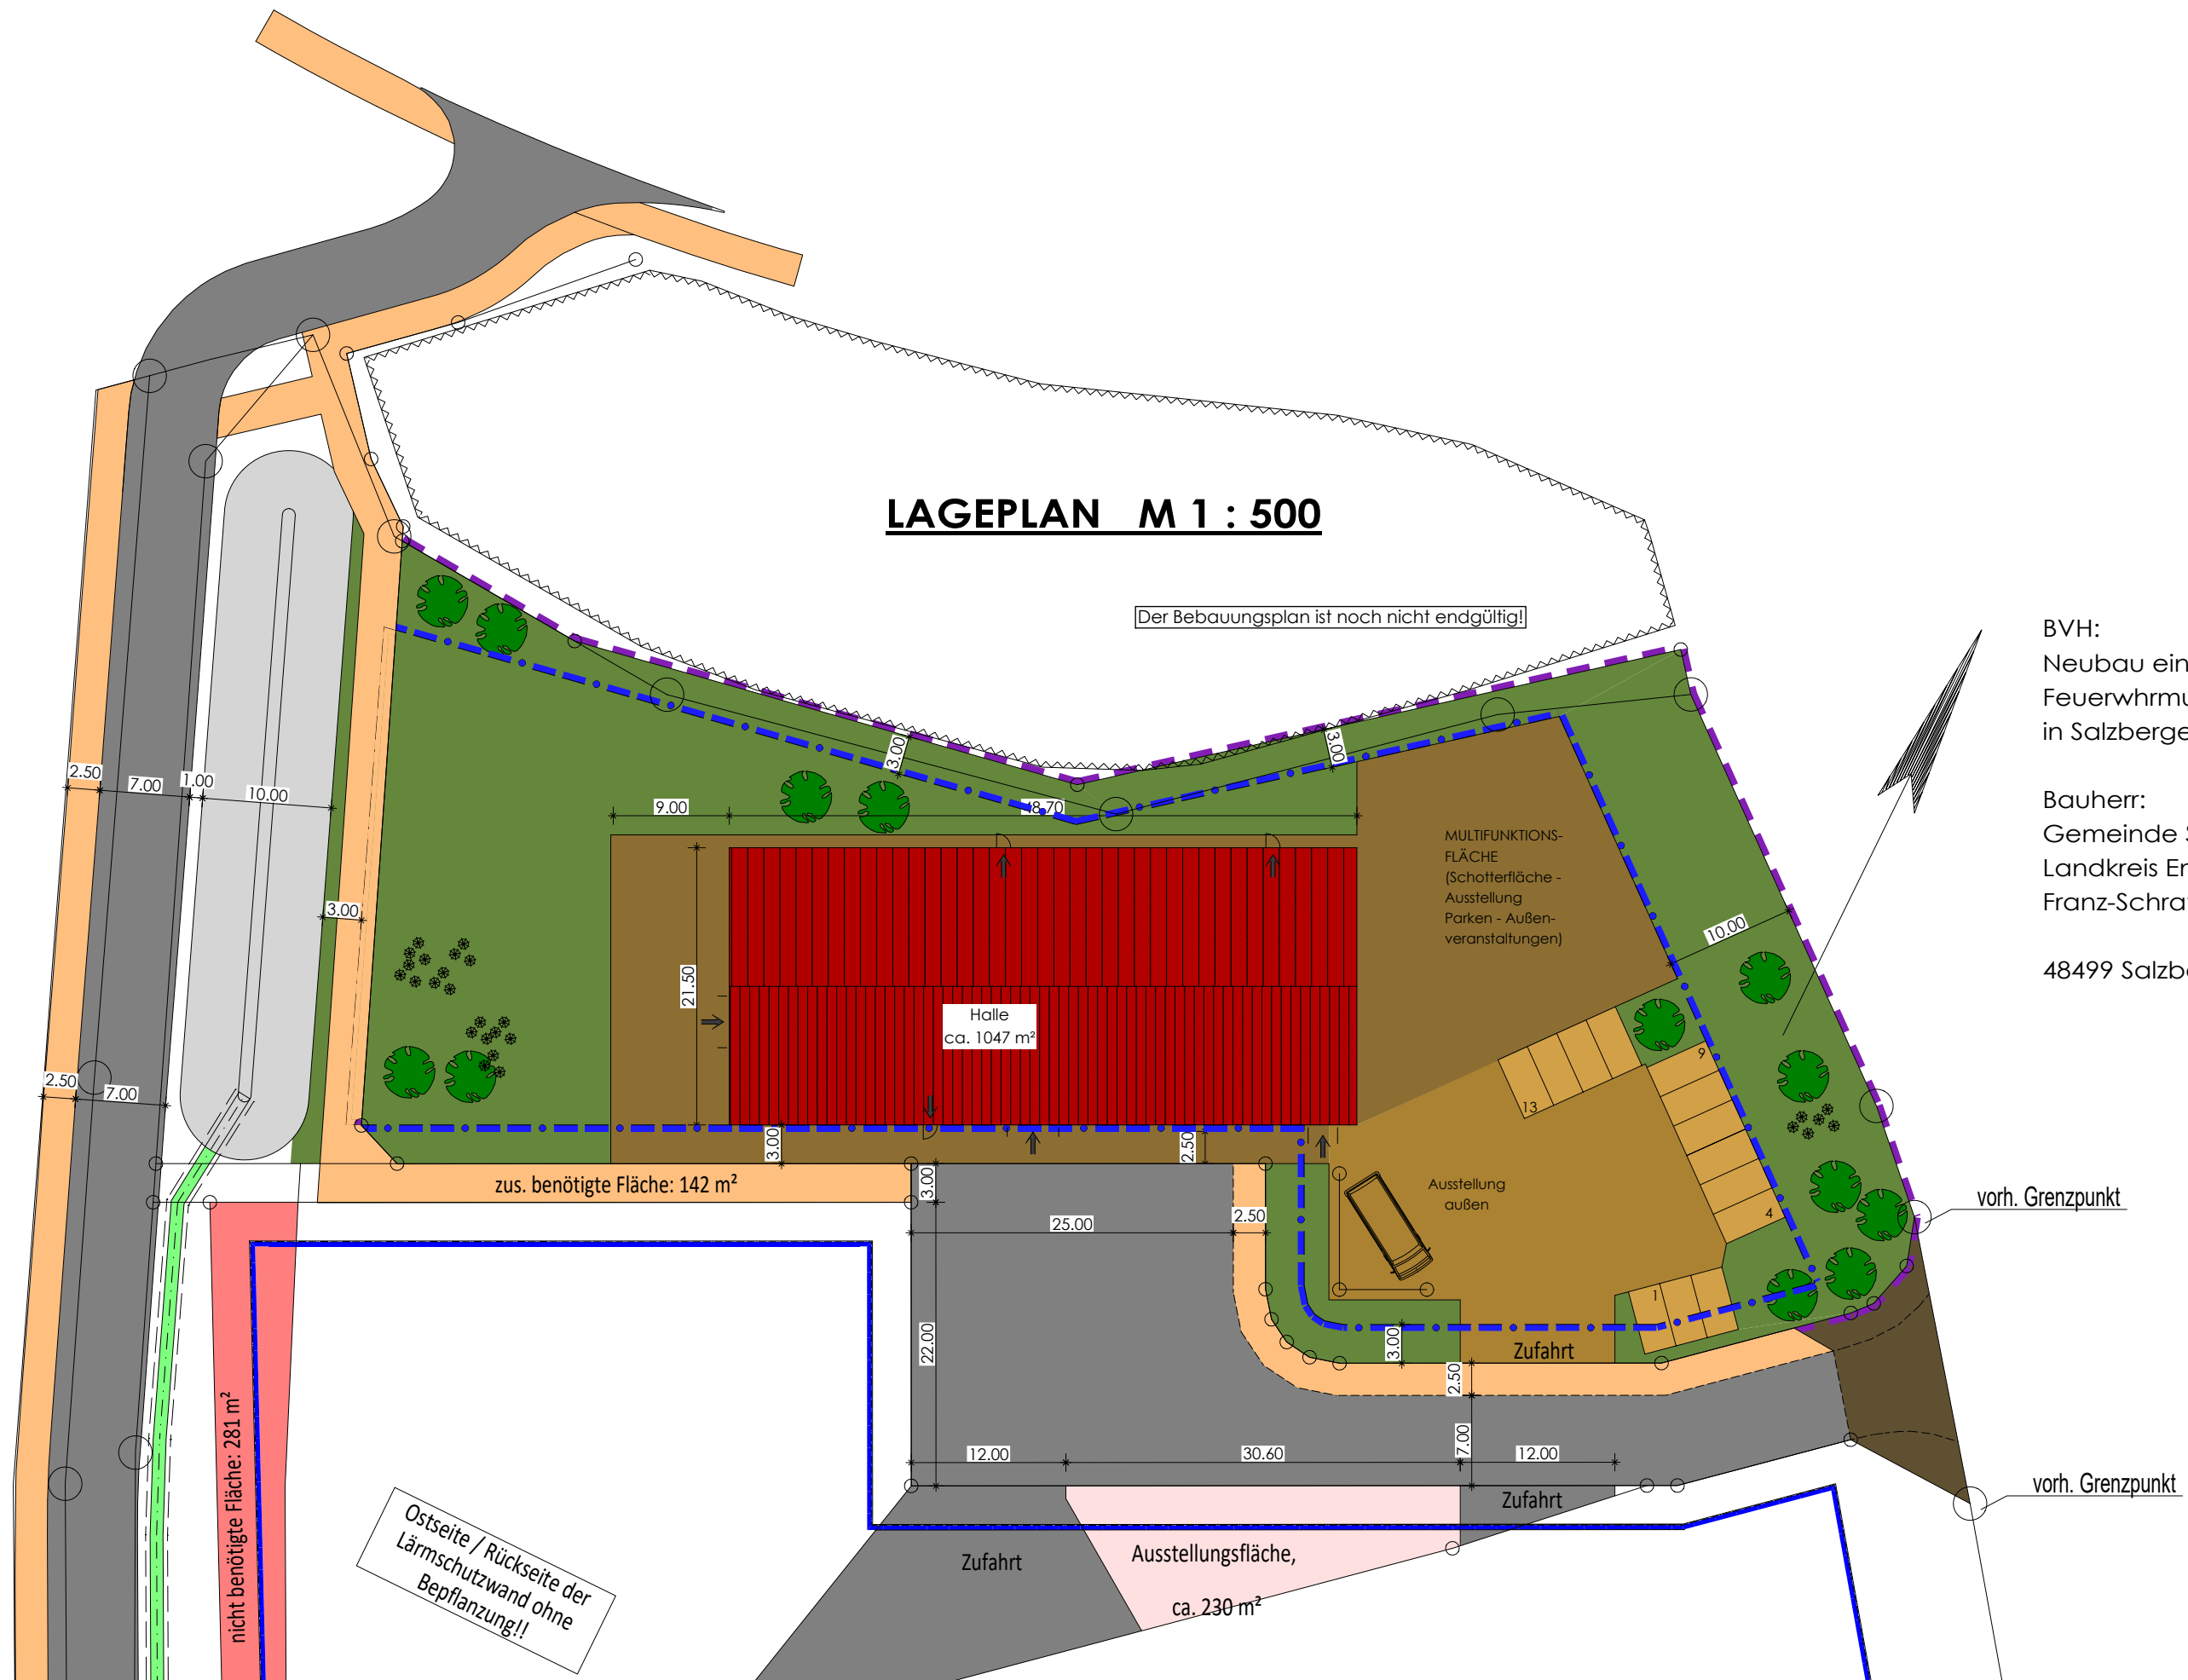

BVH:
Neubau eines
Feuerwehrmuseums
in Salzbergen

Bauherr:
Gemeinde Salzbergen
Landkreis Emsland
Franz-Schratz-Straße 12

48499 Salzbergen

MIDDELBERG VENHAUS ARCHITEKTEN GMBH

BAUHERR Gemeinde Salzbergen, Landkreis Emsland
Franz-Schratz-Straße 12, 48499 Salzbergen

BAUVORHABEN

Neubau eines Feuerwehrmuseums

PLAN

Lageplan

PLAN Förderantrag

MASSTAB 1 : 500

DATUM 15-07-2021

BLATT F-02-00



Nordring 7a - 48465 Schüttorf
Tel.: 05923 / 6906 Fax: 6907
info@mv-architekten.de www.mv-architekten.de