



Steider Straße

Schnitt A - A
Bau-km 0+075

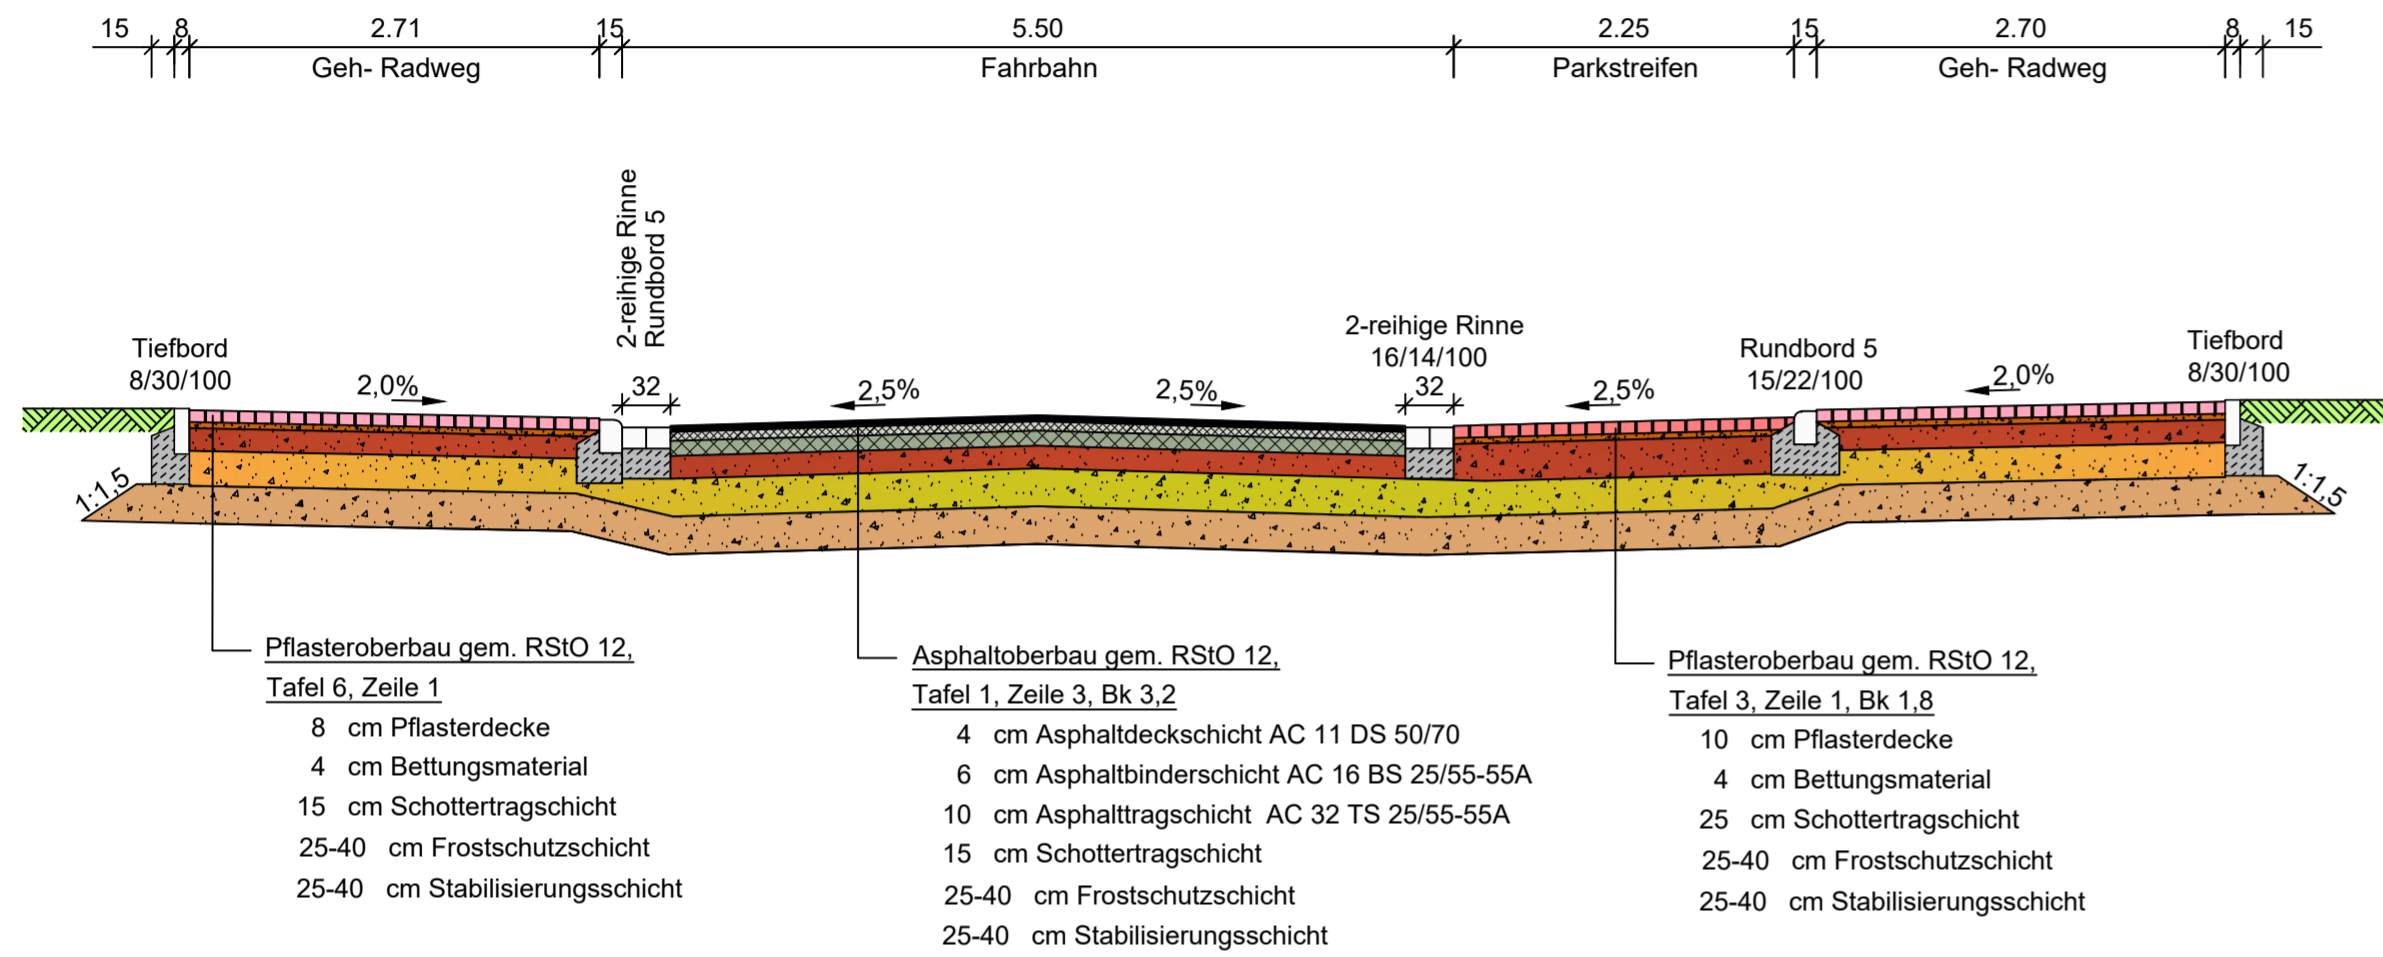


Steider Straße

Schnitt C - C
Bau-km 0+330

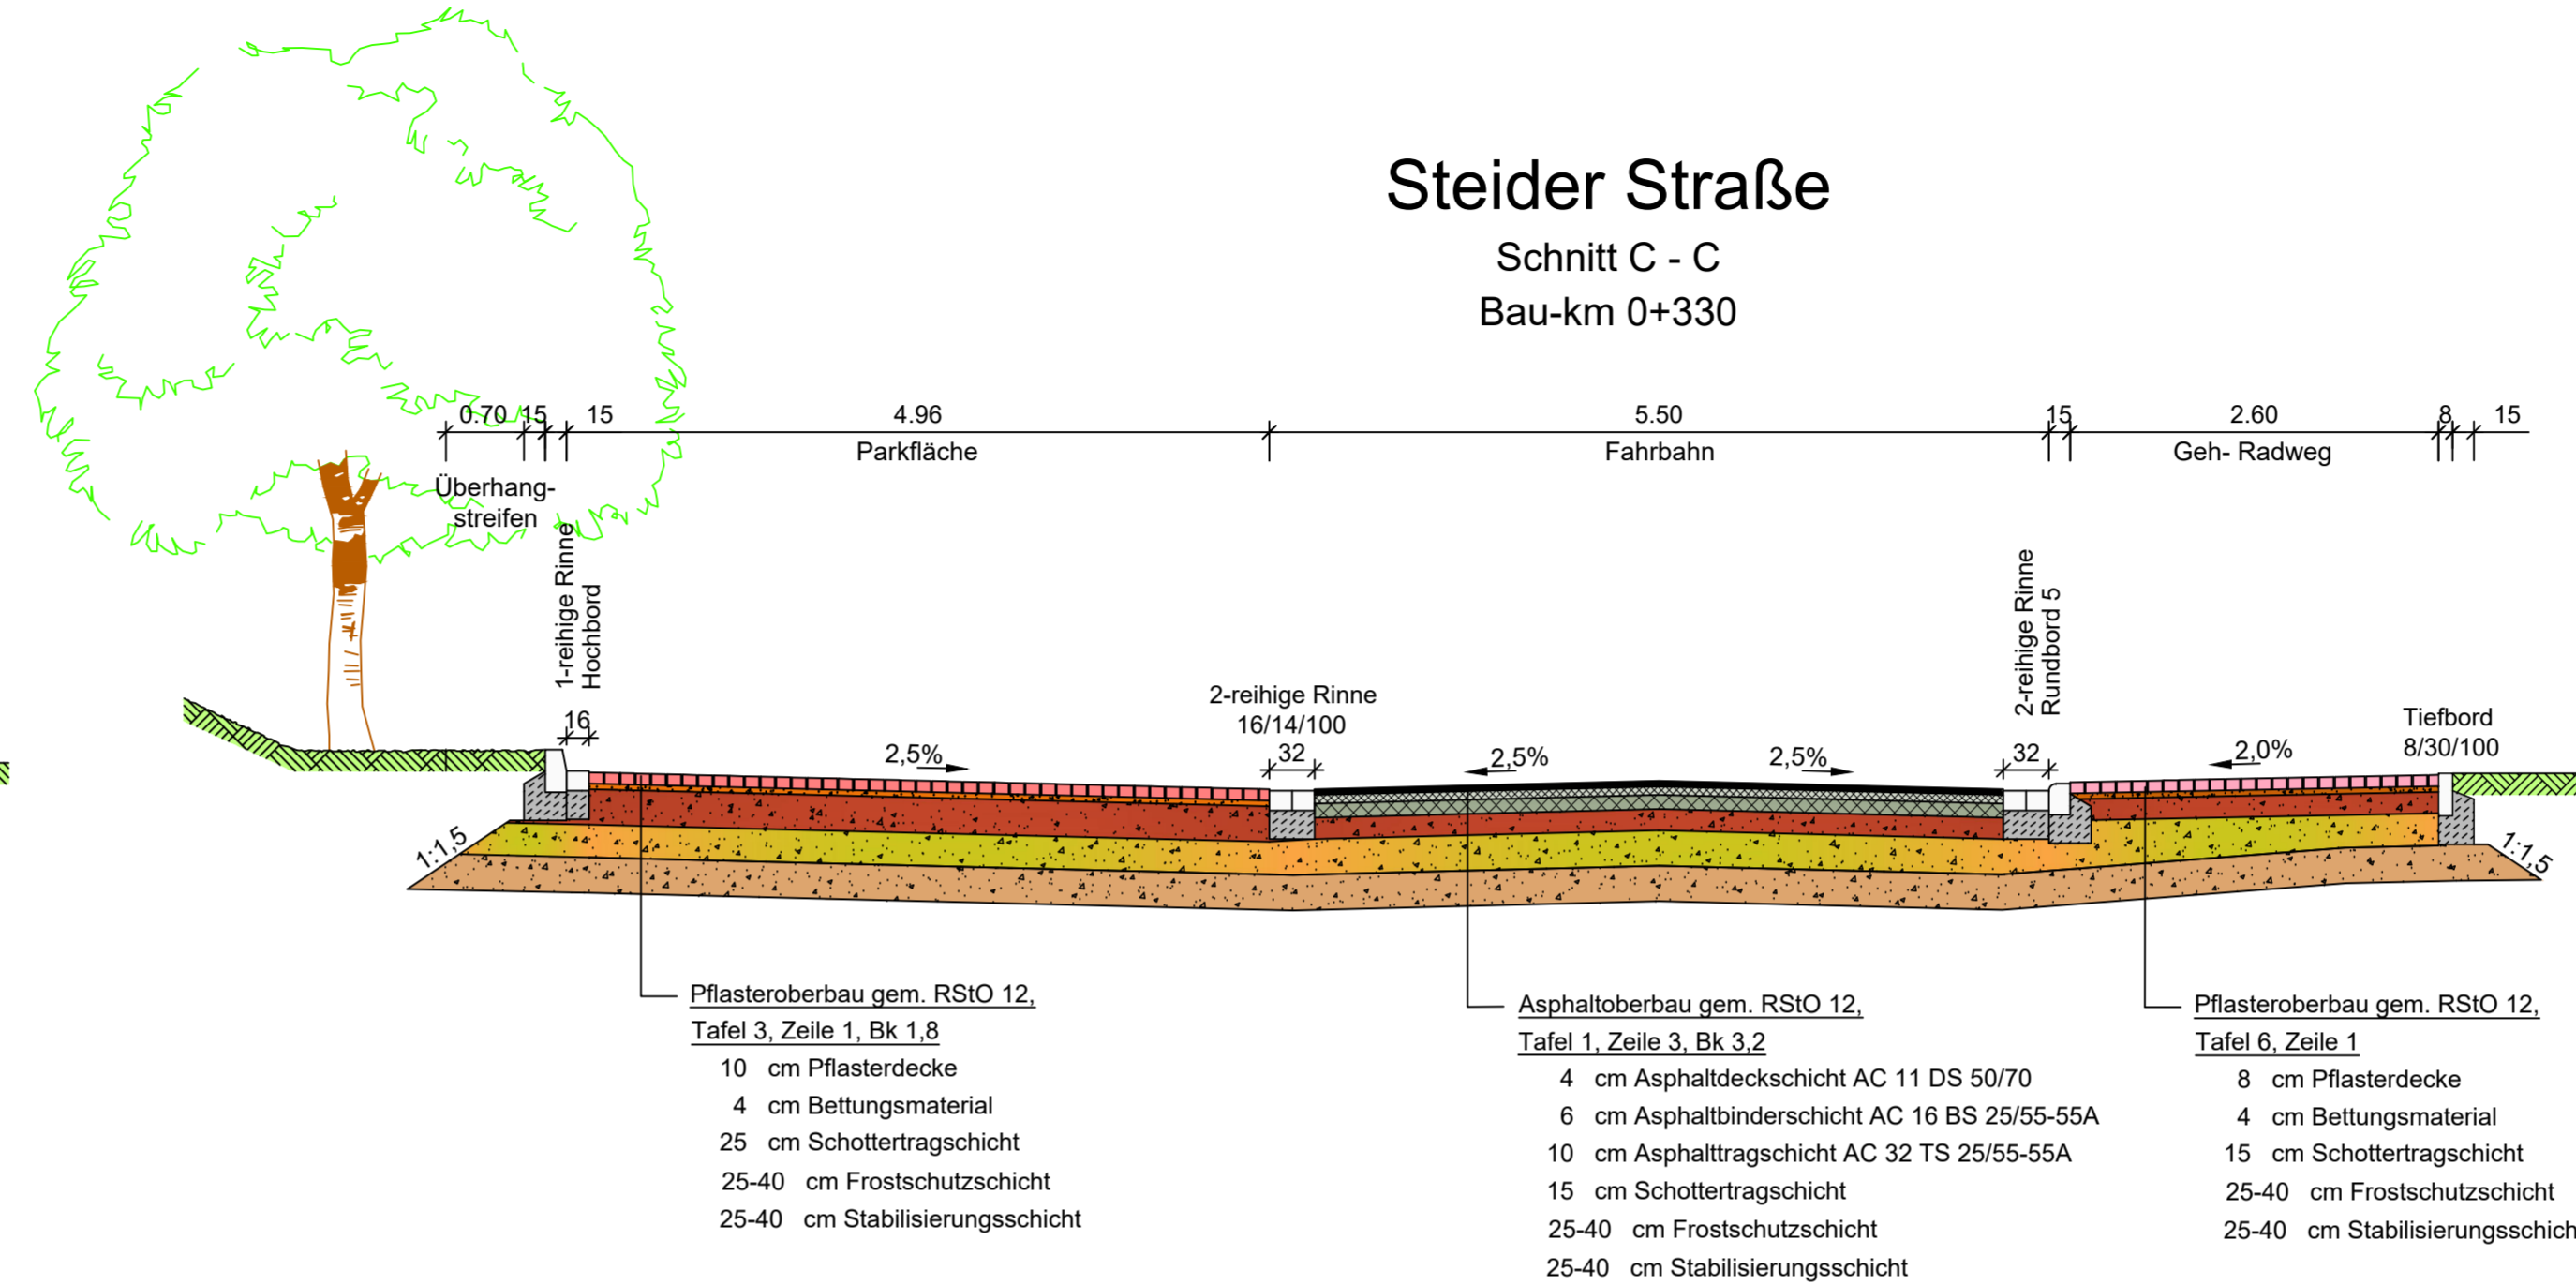

Steider Straße

Schnitt B - B
Bau-km 0+235

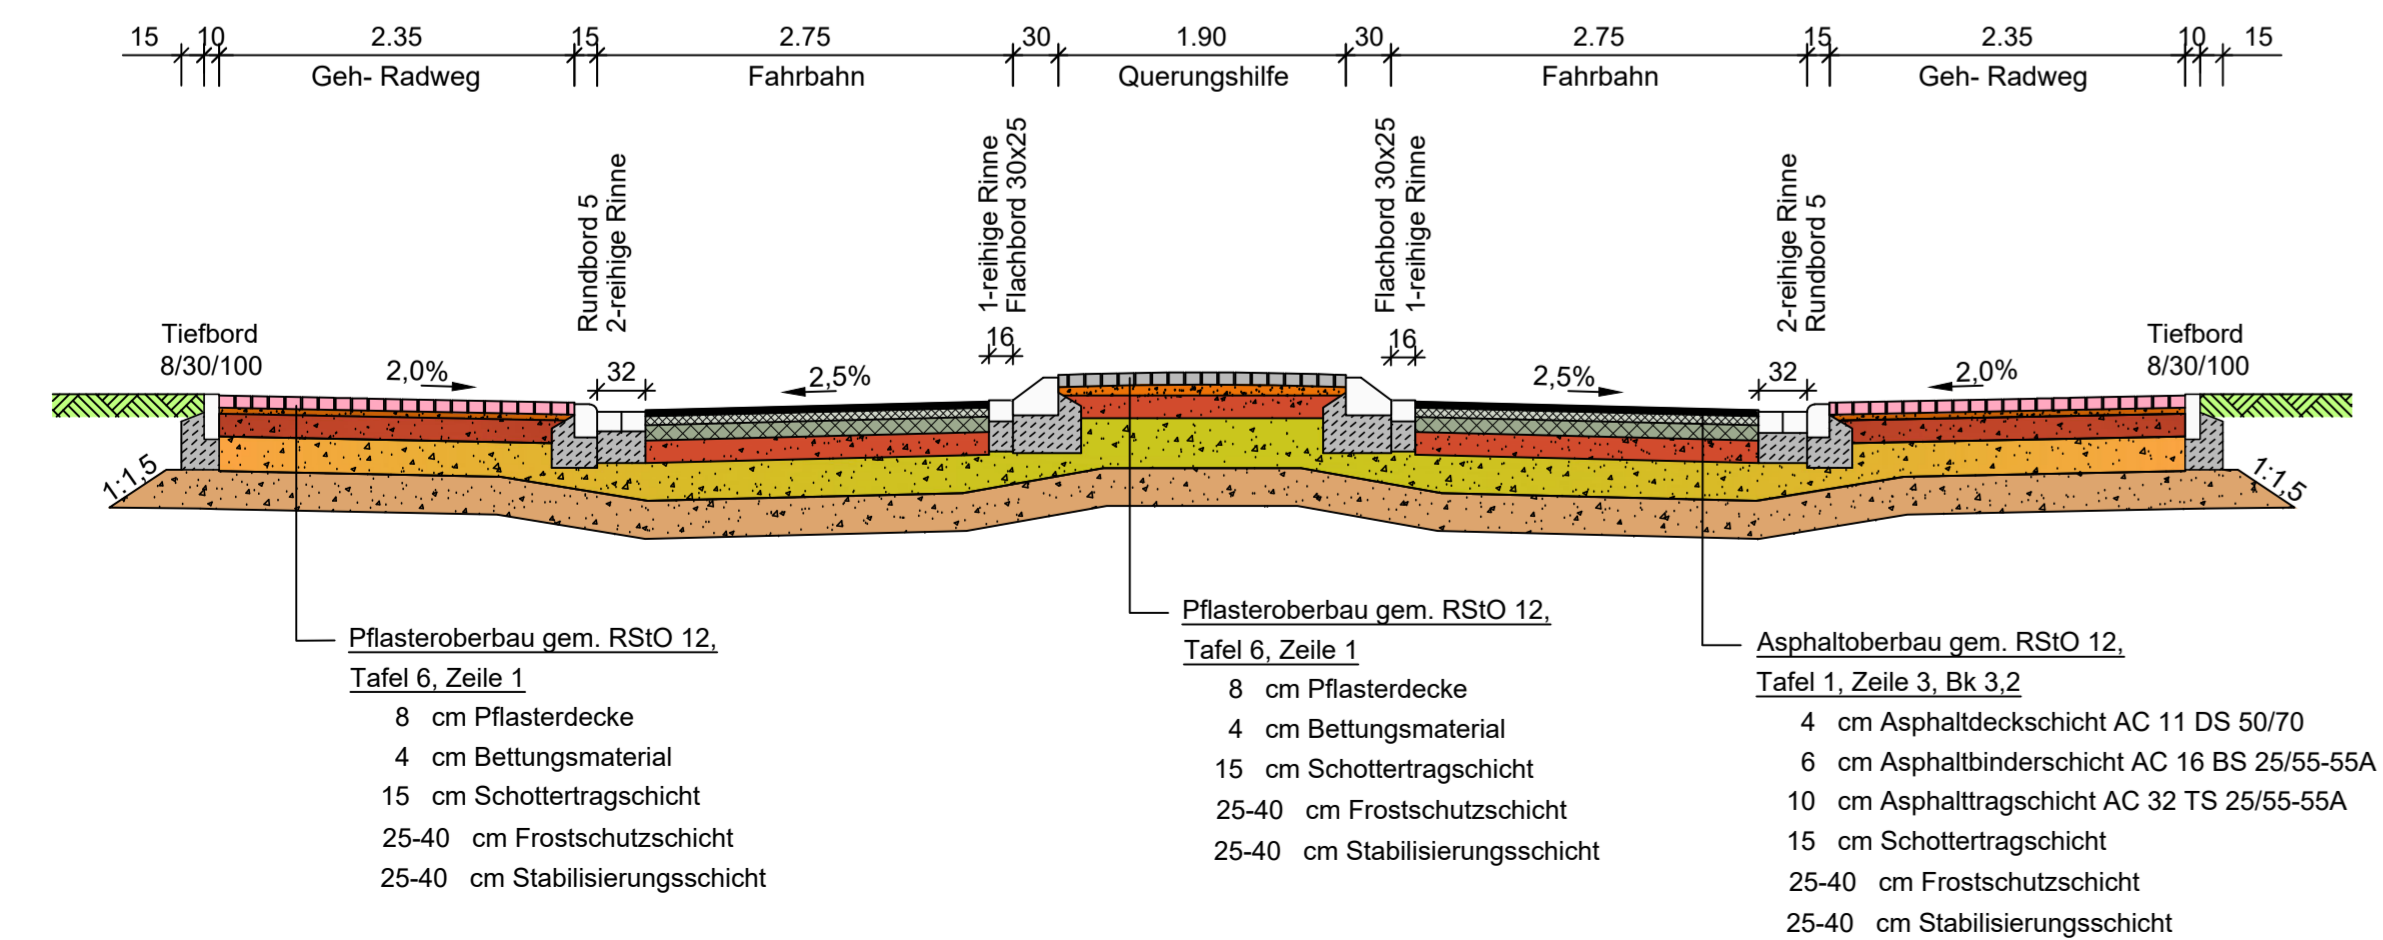

A	Asphaltsorte u. Bindemittel ergänzt	14.01.19	JE
Nr.	Art der Änderung oder Ergänzung	Datum	Zeichen

Entwurfsbearbeitung: Meppen, den 22.10.2018	gez. Eveslage	bearbeitet Usoltsev
 49716 Meppen, Industriestraße 25a Tel. (05931) 998200 - eMail: info@ruecken-partner.de		gezeichnet Usoltsev
		geprüft Eveslage
		Projekt-Nr.: 15 TB 217

Projektbearbeitung:	 Gemeinde Salzburg Franz-Schralz-Straße 12 48499 Salzburg
---------------------	---

Ausbauquerschnitt Steider Straße

Projekt:	Ausbau der Steider Straße, in Salzburg	Unterlage/Blatt-Nr.: 6 / 1 Ausbauquerschnitte
Projektmaßstab:	1:50	

Projektort:	Steider Straße Bau-km 0+000 - 0+225	
-------------	--	--

Aufgestellt:	Gemeinde Salzburg Franz-Schralz-Straße 12 48499 Salzburg Tel. 05976-94799 Fax. 05976-94720	
im Auftrage:	
Salzbergen, den		

nur für die Ausschreibung