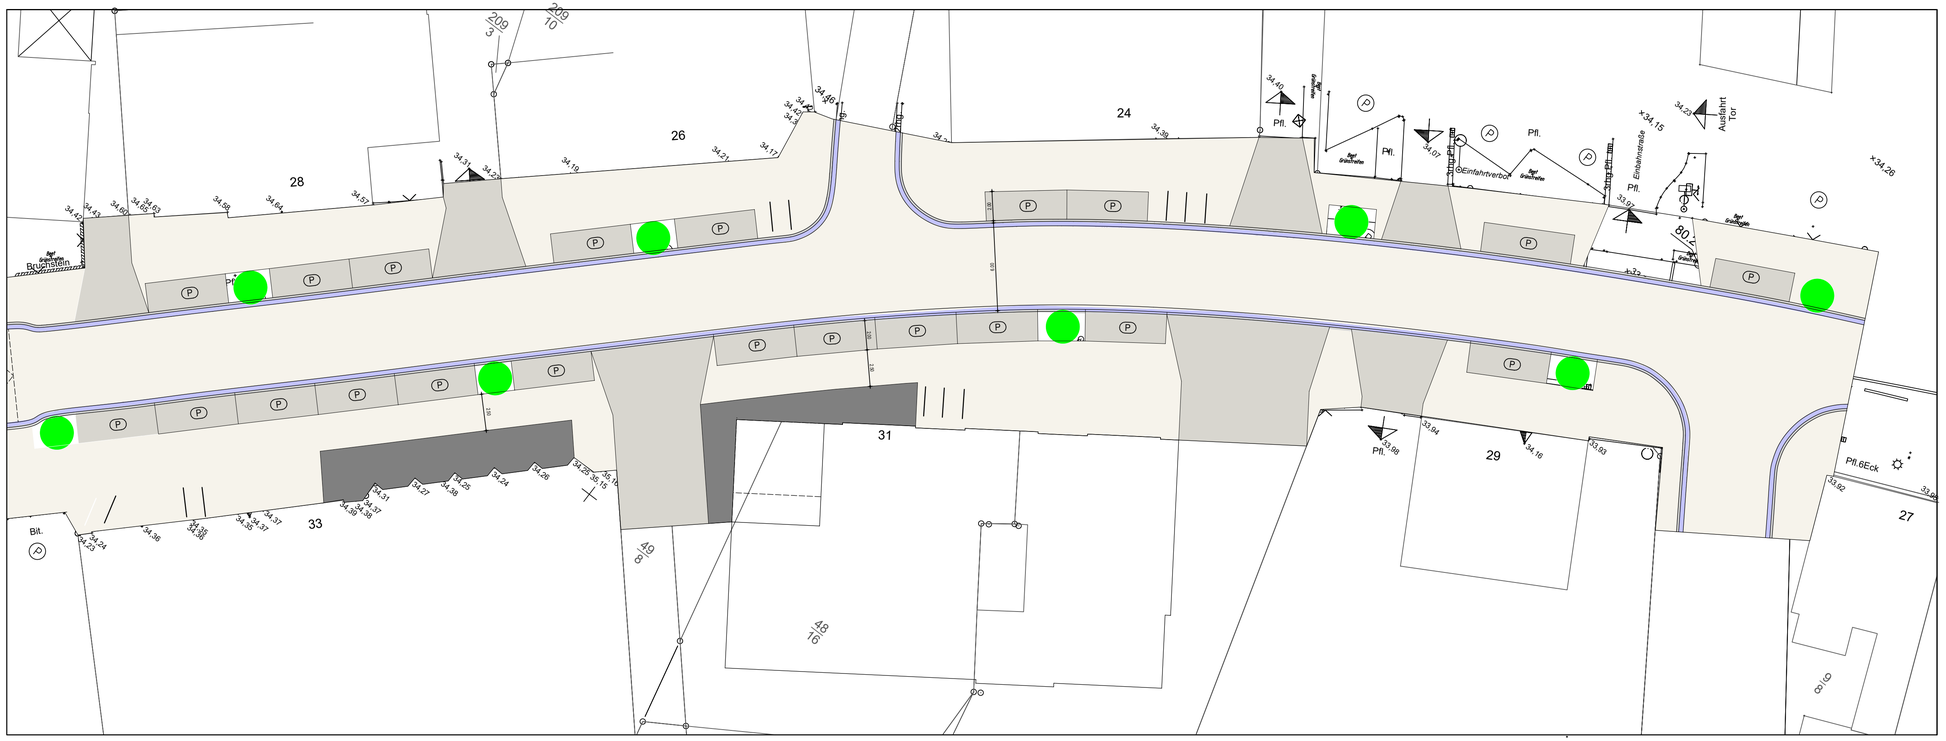
209 3
209 10
26
24
28
Bruchsteine
Pfl.
Einfahrtverbot
Einbahnstraße
Ausfahrt Tor
80
Pfl.6Eck
27
31
29
33
49
48
16
Bit.

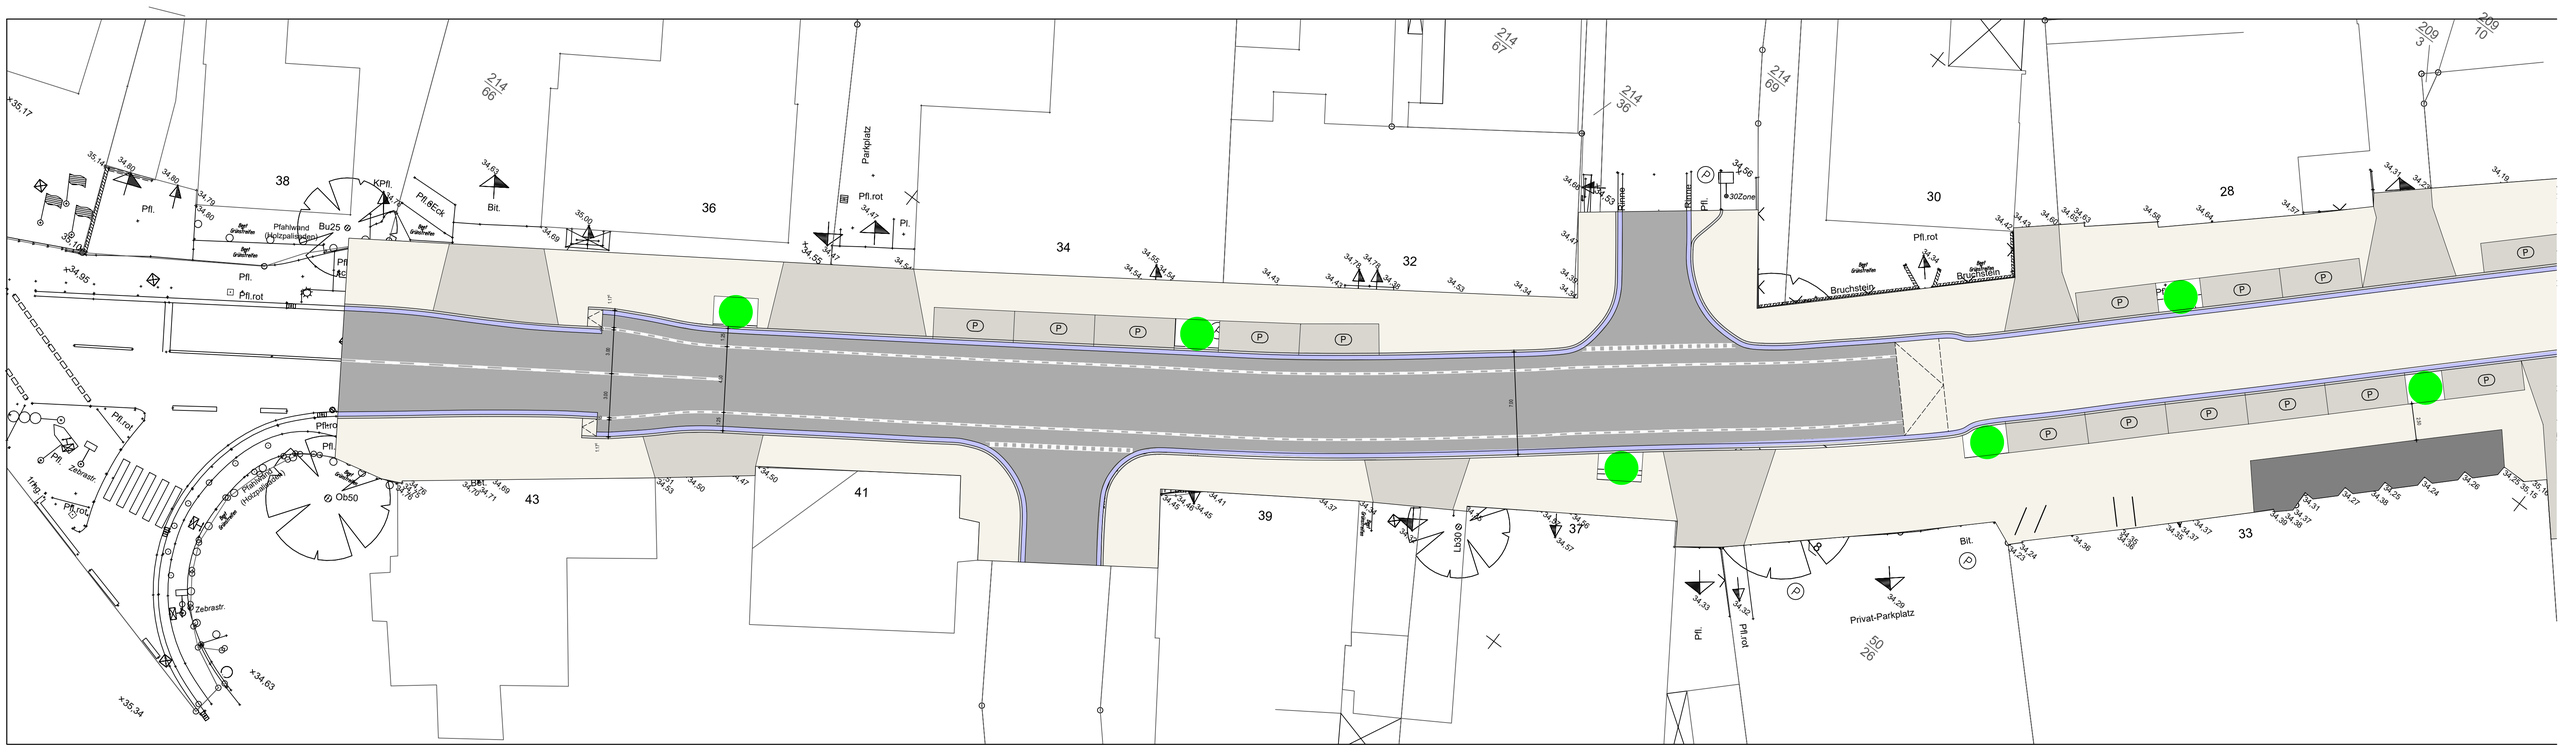
214 66
214 67
214 36
214 65
209 3
209 10
Parkplatz
Pfl.rot
Pfl.ECk
Pfahlwind (Holzpalisaden)
Bu25
Ob50
Zebrastr.
Bruchsteine
Privat-Parkplatz
30Zone
Rinne
38
36
34
32
30
28
43
41
39
37
33
Bit.