


17/18

3

1

17/15

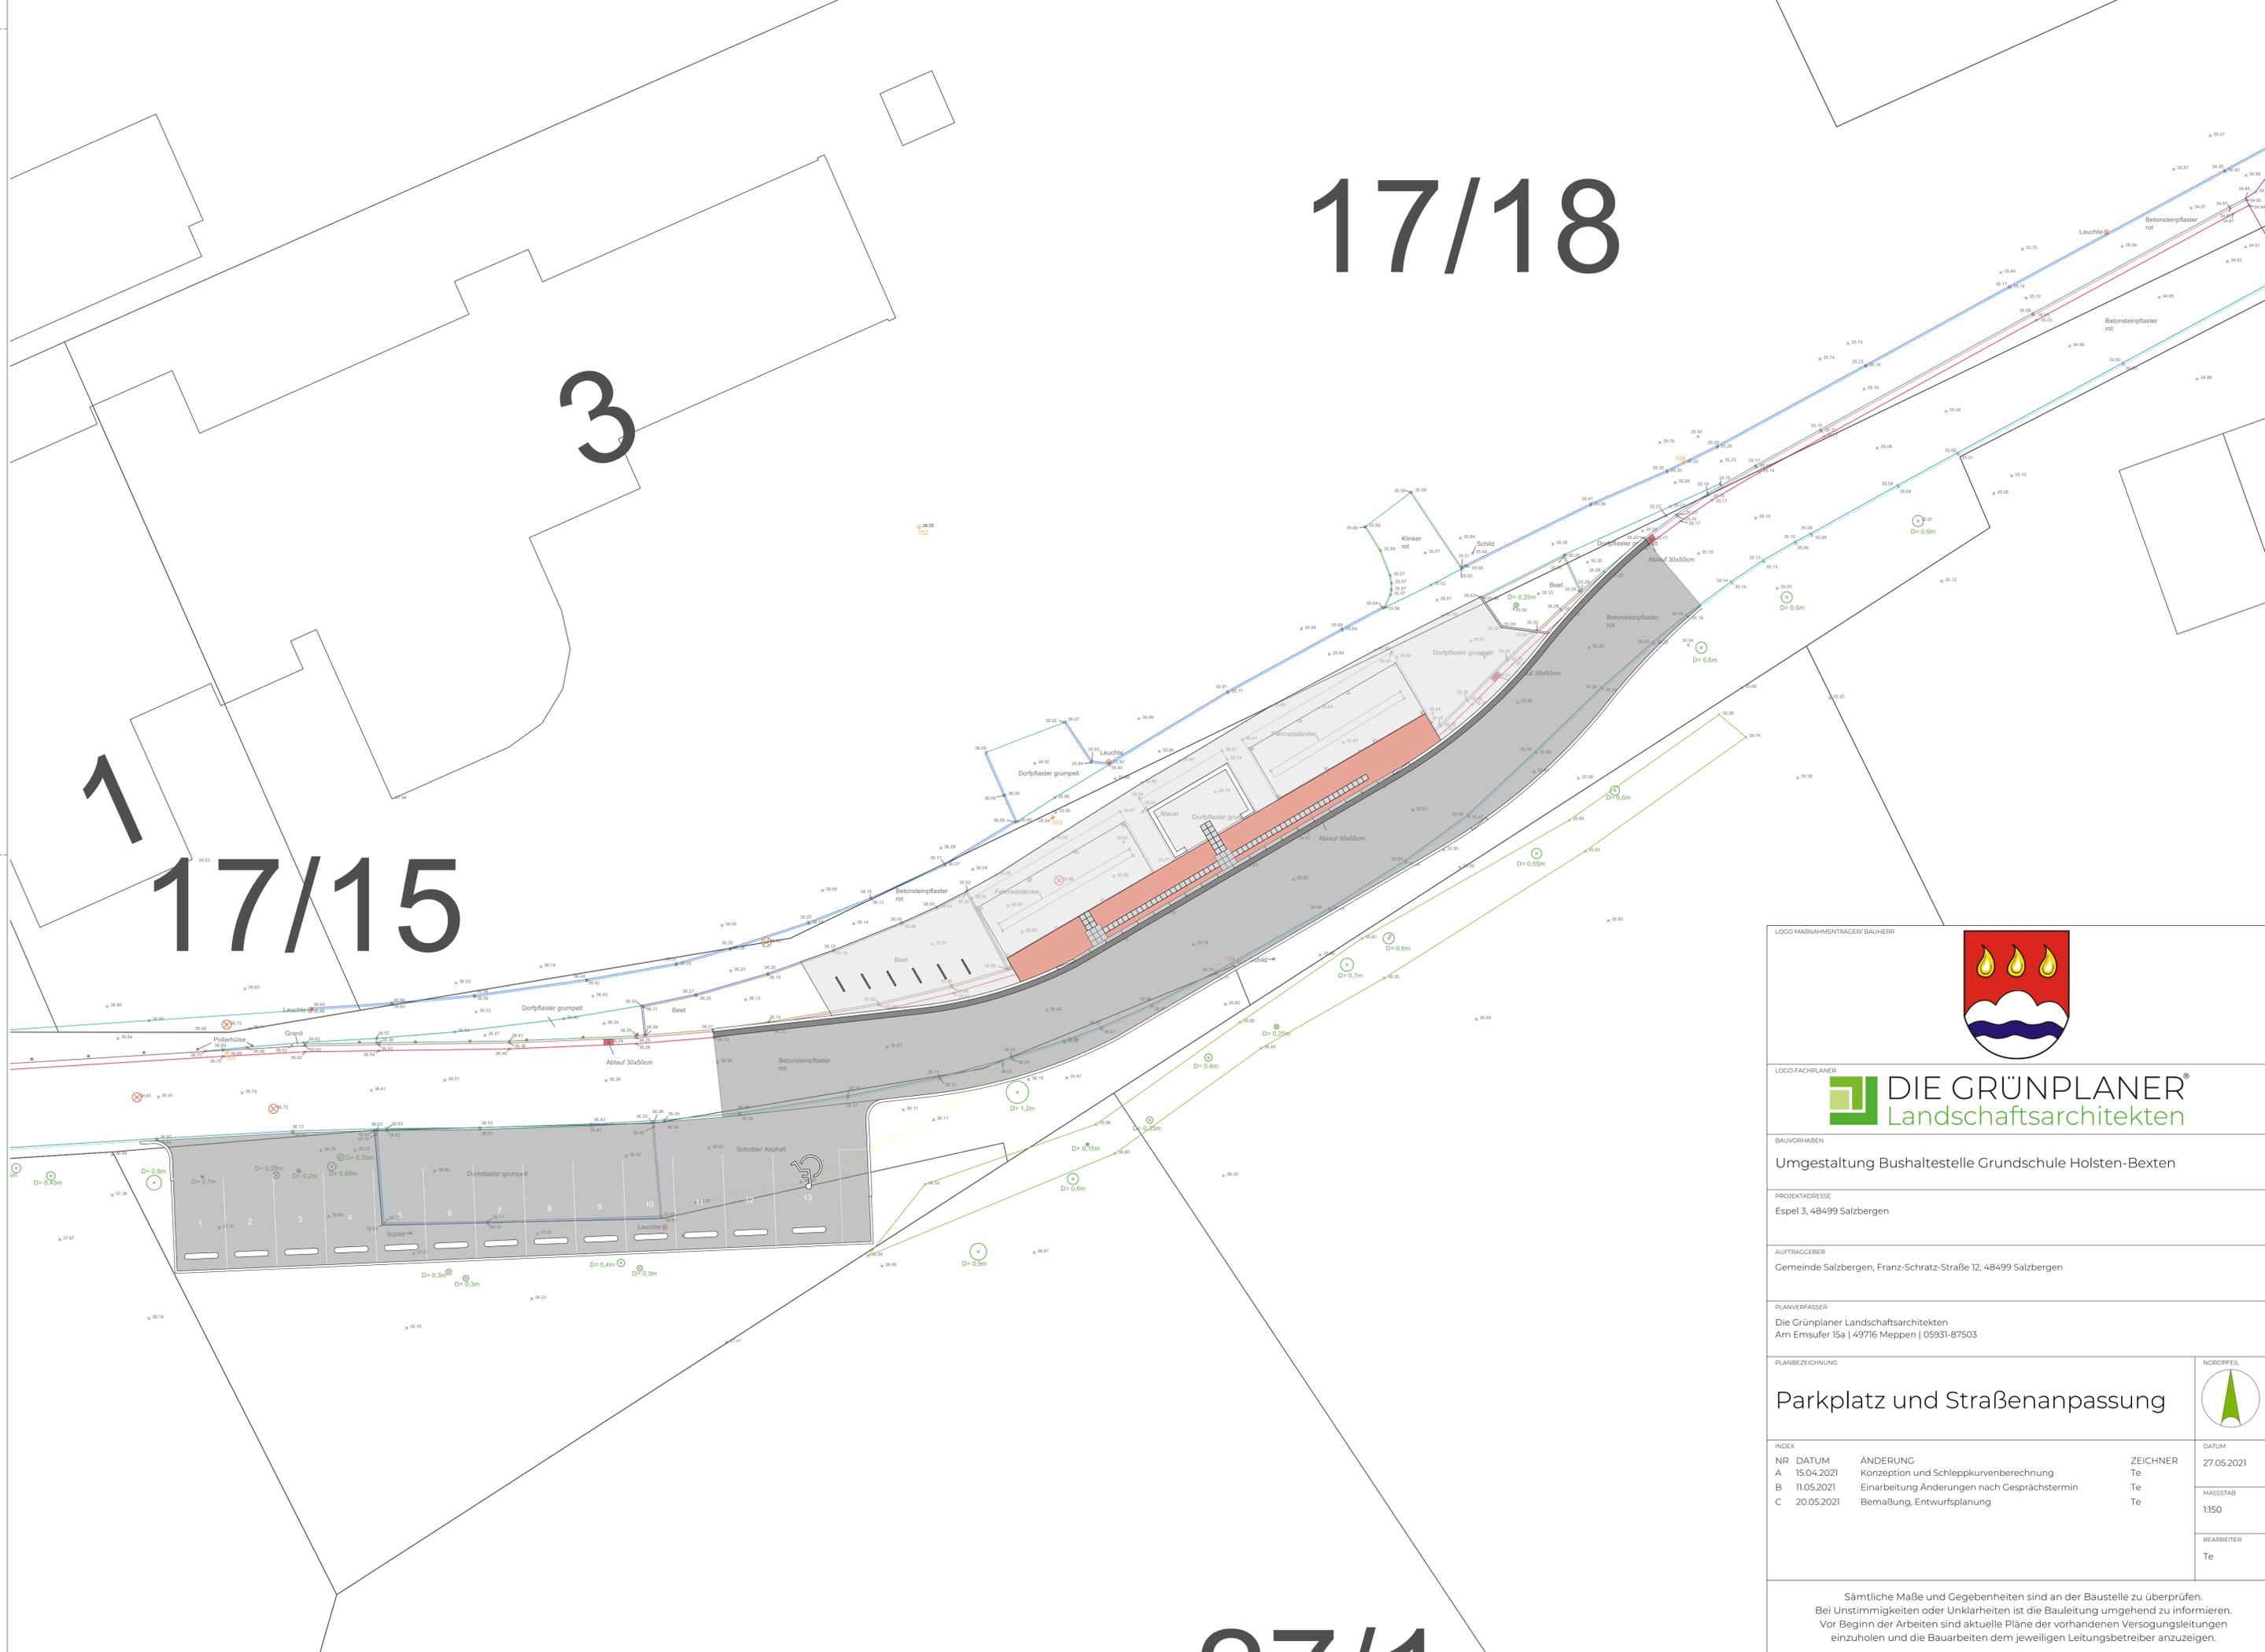

LOGO MAßNAHMENTRÄGER/BAUHERR																			
LOGO FACHPLANER		DIE GRÜNPLANER Landschaftsarchitekten																	
BAUVORHABEN		Umgestaltung Bushaltestelle Grundschule Holsten-Bexten																	
PROJEKTADRESSE		Espel 3, 48499 Salzbergen																	
AUFTRACCEBER		Gemeinde Salzbergen, Franz-Schratz-Straße 12, 48499 Salzbergen																	
PLANVERFASSTER		Die Grünplaner Landschaftsarchitekten Am Emsufer 15a 49716 Meppen 05931-87503																	
PLANBEZEICHNUNG		Parkplatz und Straßenanpassung																	
INDEX		<table border="1"> <thead> <tr> <th>NR</th> <th>DATUM</th> <th>ÄNDERUNG</th> <th>ZEICHNER</th> </tr> </thead> <tbody> <tr> <td>A</td> <td>15.04.2021</td> <td>Konzeption und Schleppkurvenberechnung</td> <td>Te</td> </tr> <tr> <td>B</td> <td>11.05.2021</td> <td>Einarbeitung Änderungen nach Gesprächstermin</td> <td>Te</td> </tr> <tr> <td>C</td> <td>20.05.2021</td> <td>Bemaßung, Entwurfsplanung</td> <td>Te</td> </tr> </tbody> </table>		NR	DATUM	ÄNDERUNG	ZEICHNER	A	15.04.2021	Konzeption und Schleppkurvenberechnung	Te	B	11.05.2021	Einarbeitung Änderungen nach Gesprächstermin	Te	C	20.05.2021	Bemaßung, Entwurfsplanung	Te
NR	DATUM	ÄNDERUNG	ZEICHNER																
A	15.04.2021	Konzeption und Schleppkurvenberechnung	Te																
B	11.05.2021	Einarbeitung Änderungen nach Gesprächstermin	Te																
C	20.05.2021	Bemaßung, Entwurfsplanung	Te																
		<table border="1"> <thead> <tr> <th>DATUM</th> <th>BEARBEITER</th> </tr> </thead> <tbody> <tr> <td>27.05.2021</td> <td>Te</td> </tr> </tbody> </table>		DATUM	BEARBEITER	27.05.2021	Te												
DATUM	BEARBEITER																		
27.05.2021	Te																		
		<table border="1"> <thead> <tr> <th>MASSTAB</th> </tr> </thead> <tbody> <tr> <td>1:150</td> </tr> </tbody> </table>		MASSTAB	1:150														
MASSTAB																			
1:150																			
		<table border="1"> <thead> <tr> <th>BEARBEITER</th> </tr> </thead> <tbody> <tr> <td>Te</td> </tr> </tbody> </table>		BEARBEITER	Te														
BEARBEITER																			
Te																			



Sämtliche Maße und Gegebenheiten sind an der Baustelle zu überprüfen.
Bei Unstimmigkeiten oder Unklarheiten ist die Bauleitung umgehend zu informieren.
Vor Beginn der Arbeiten sind aktuelle Pläne der vorhandenen Versorgungsleitungen einzuholen und die Bauarbeiten dem jeweiligen Leitungsbetreiber anzuzeigen.

07/1