

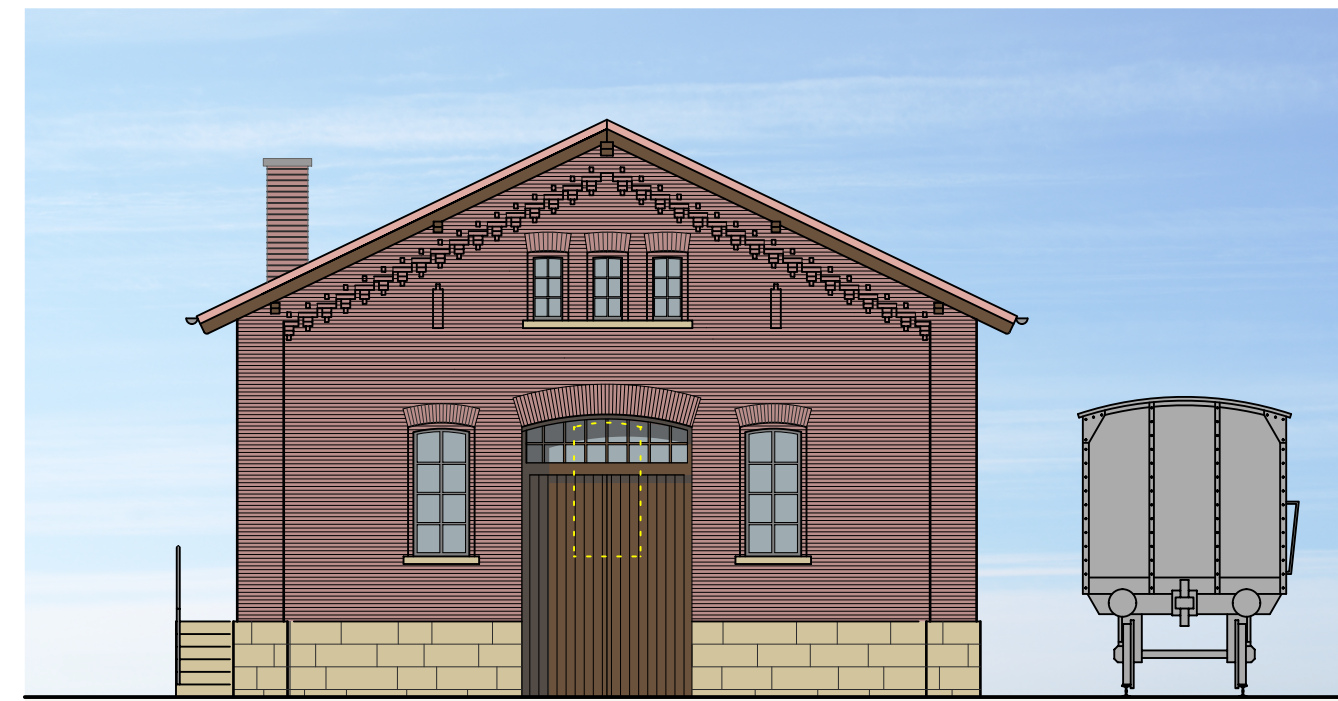
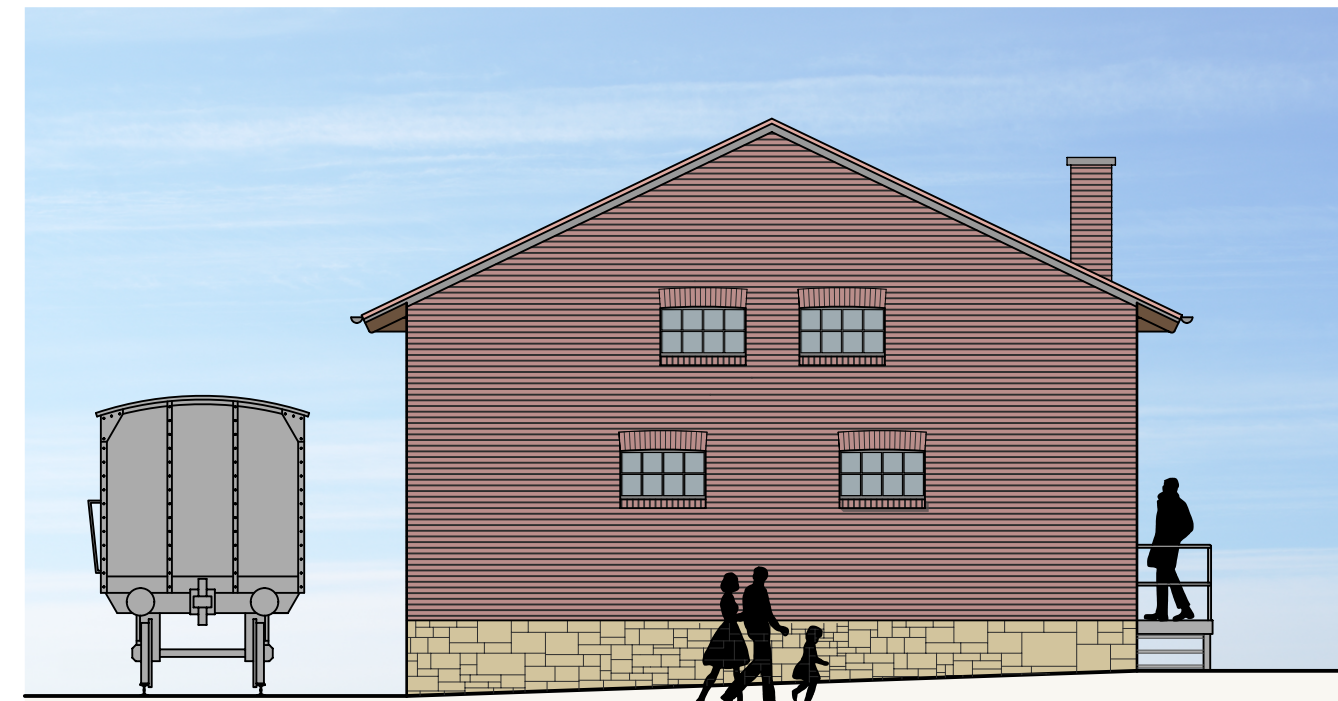
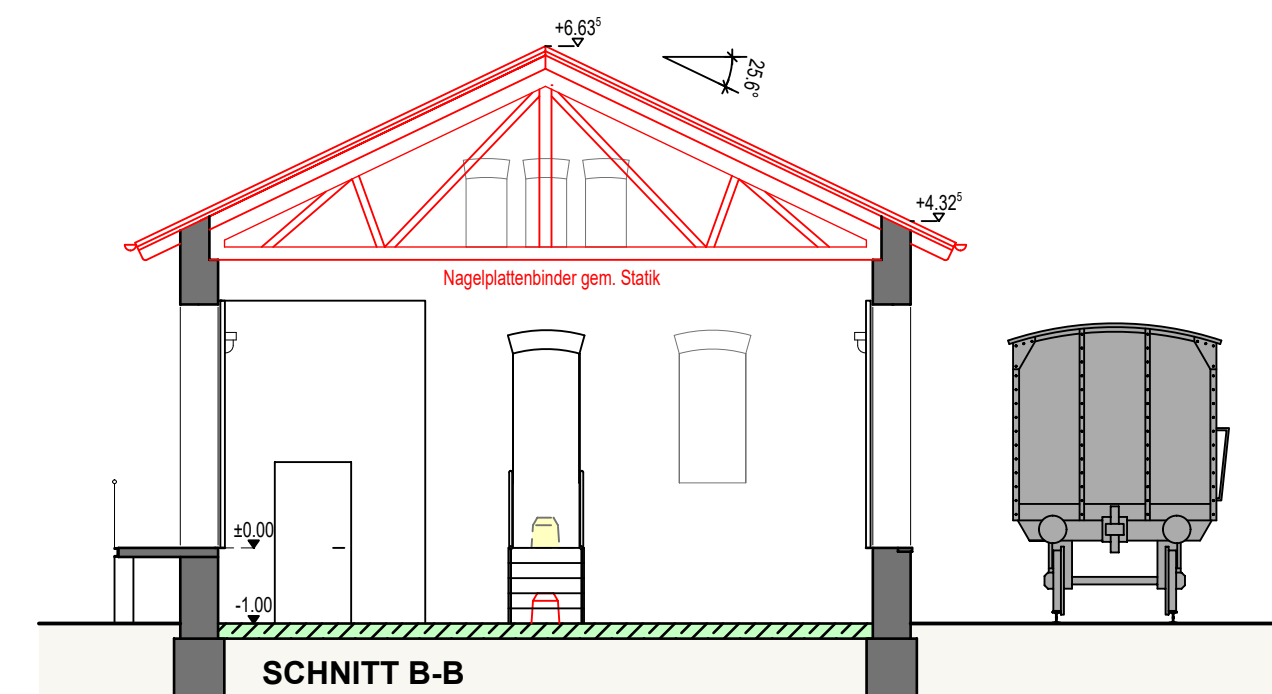


[illegible]

Brüstungshöhen beziehen sich auf O.K.FFB !
Sämtliche Maße sind vom Unternehmer eigenverantwortlich zu prüfen !
Bei Differenzen zwischen Statikplänen und Architektenplänen gelten die Architektenpläne nicht ohne Rücksprache !

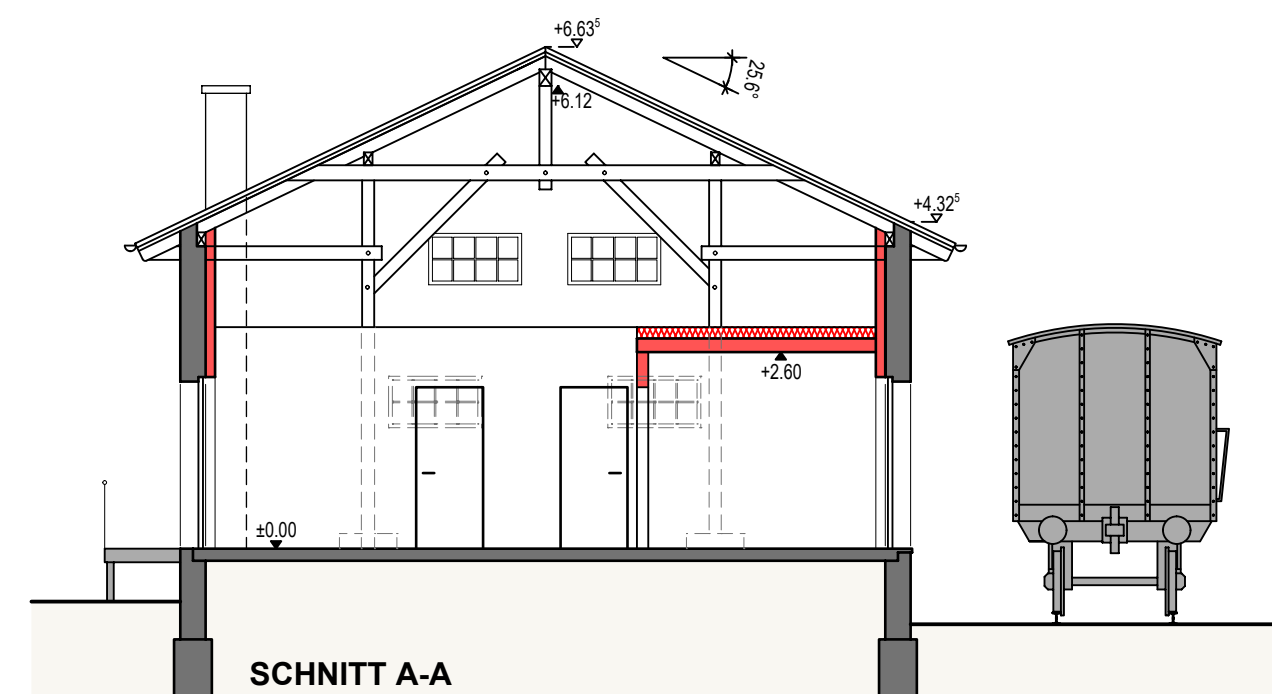

Projekt-Sache
**Umbau und Sanierung des
holländischen Güterschuppens**
Bauherr:
Gemeinde Salzbergen
Franz-Schratz-Str. 12
48499 Salzbergen
Bauort:
Dr.-Josef-Stockmann-Straße
48499 Salzbergen

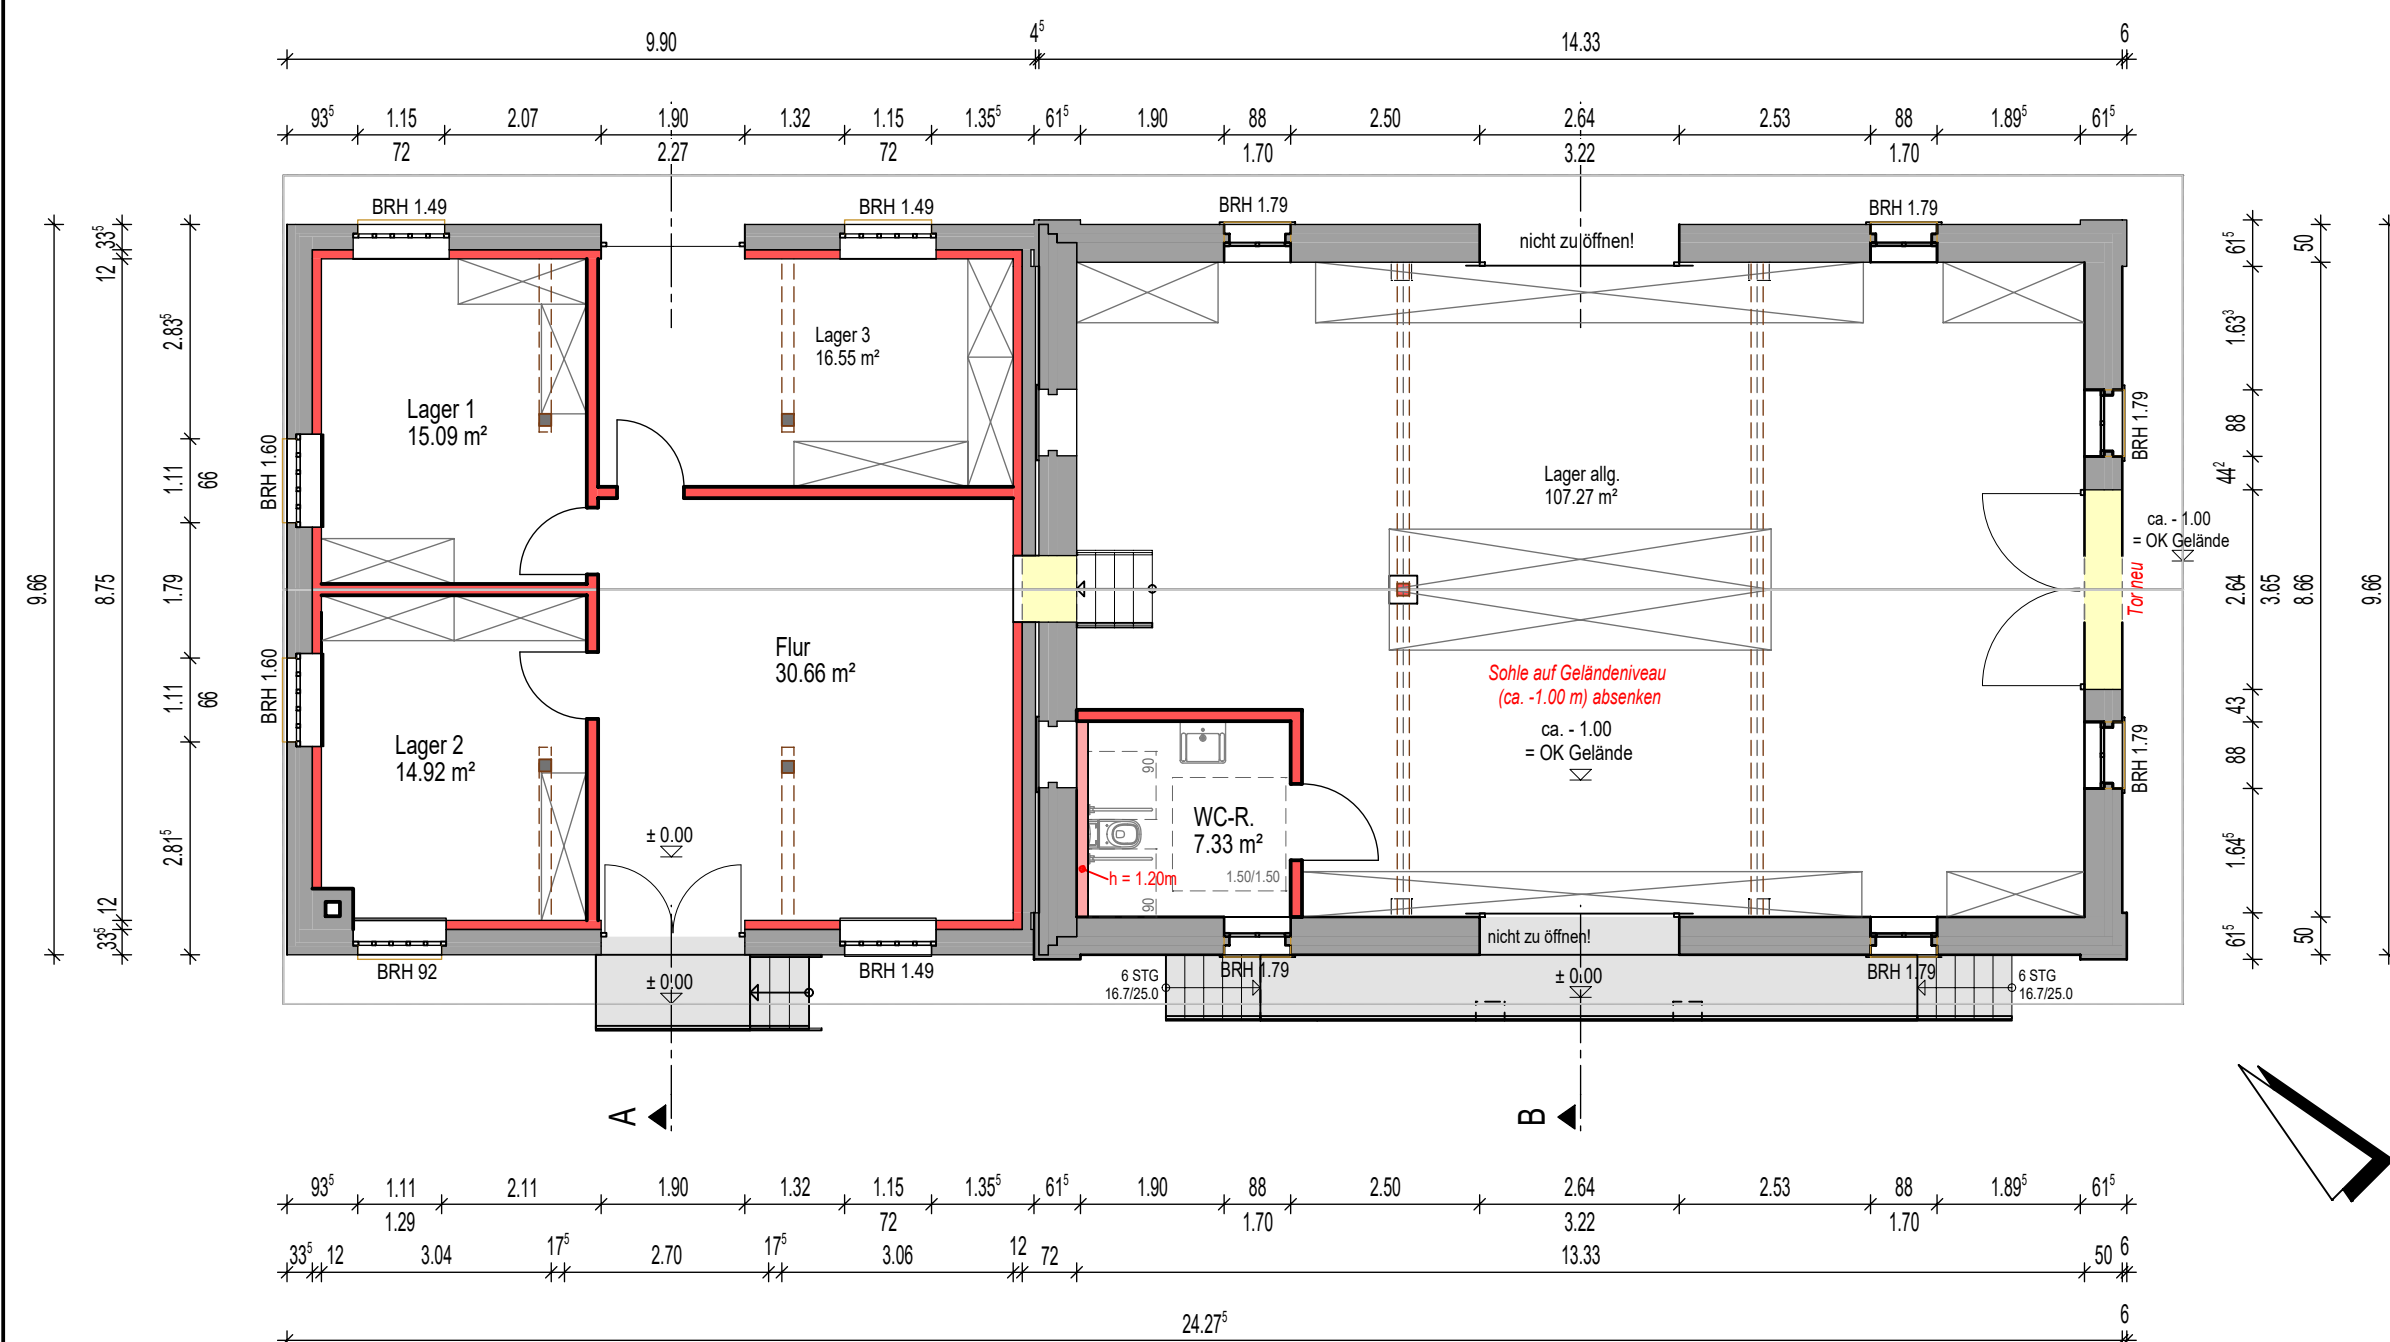

Bauantrag							
							Vorabzug Prüfung Freigabe
Projekt-Kürzel	Projekt Nr.	Planart	Blatt Nr.	Index	Maßstab	Datum	Sachbearbeiter/in Liedtke Zeichner/in Janzan
HoGü	22-13	BA	02	-	1:100	24.04.2023	
E (Entwurf) BA (Bauantrag) A (Ausführung) D (Detail) BEST (Bestand)							Plottedatum: 27.04.2023
H/R = 480 / 730 (0.35m ²)							Allplan 20