


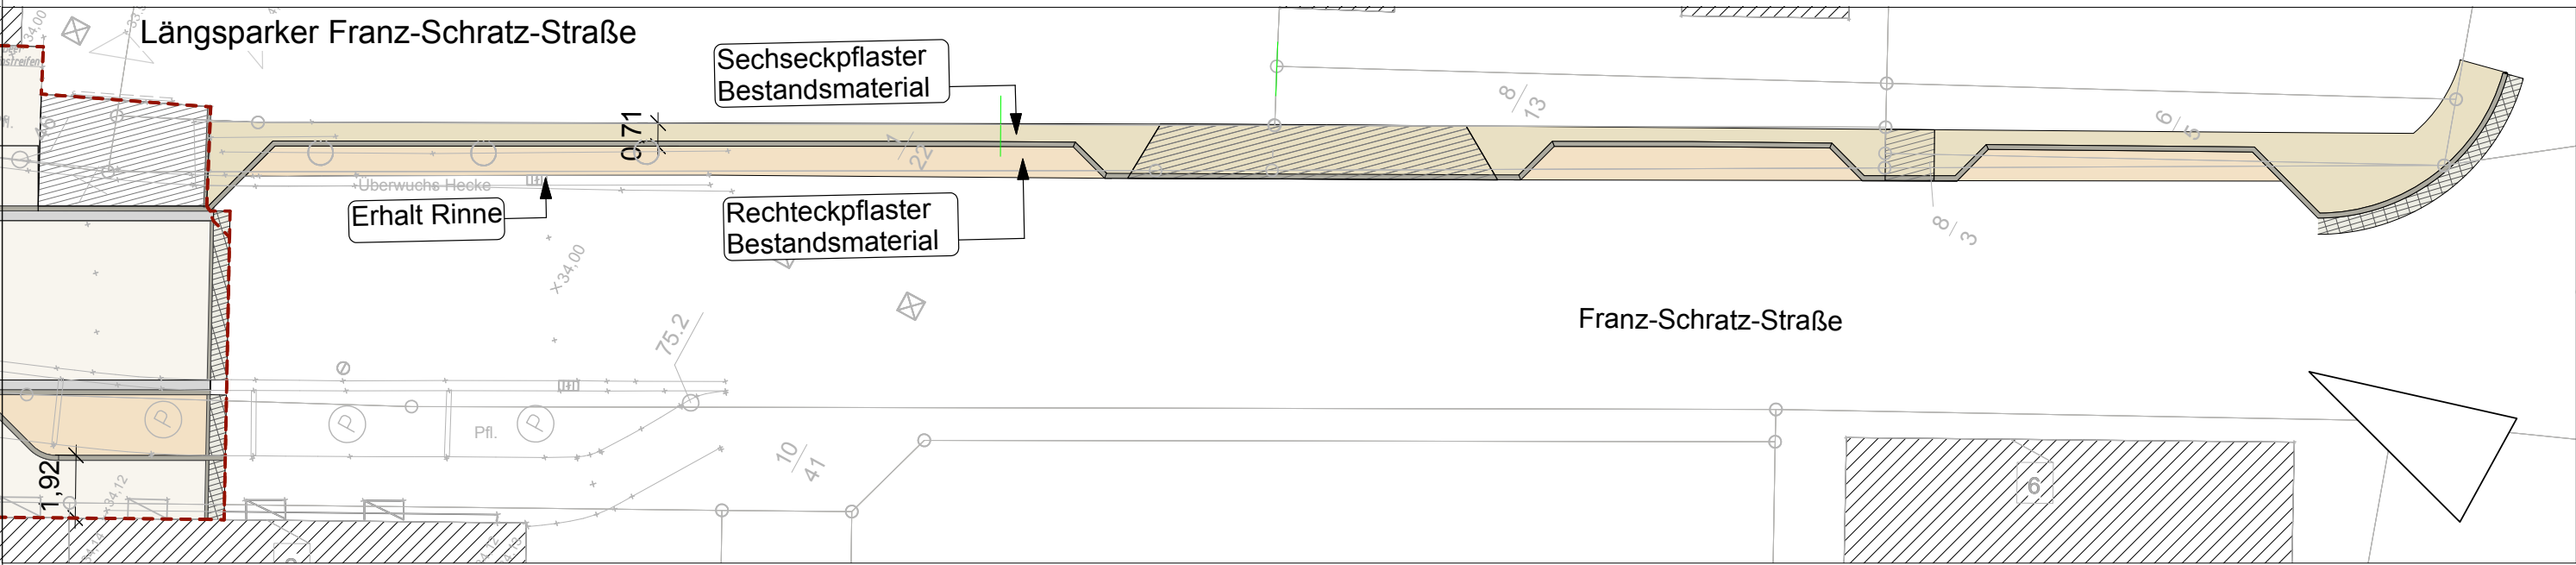

- Betonpflaster Verbundsteinpflaster, Farbe grau-schwarz nuanciert

Betonpflaster Mehrsteinsystem, Laufband, Farbe Kalkstein dunkel

Kleinsteinpflaster Granit / Grauwacke, Bestandsmaterial

Kleinsteinpflaster Basalt

Betonpflaster Rechteckpflaster Bestandsmaterial

Betonpflaster Sechseckpflaster Bestandsmaterial

Asphalt Provisorium, Anbindung an Bestand

Überarbeitung Bestandspflaster

Gehwegüberfahrt
- Spaltabdeckung Baumscheiben

Staudenpflanzung

Rasenfläche

flächige Strauchpflanzung

Baum Neupflanzung


Großstrauch Neupflanzung

Grundlagen für diesen Plan:
Vermessungspläne / Aufmaße
Topographische Aufnahme von IPW Ingenieurplanung GmbH & Co.KG, Städtebauliche Sanierungsmaßnahme „Ortskern Salzburg“, von 03/2015, inkl. „Zusatzlayer Höhenwerte“
Topographische Aufnahme von IPW Ingenieurplanung GmbH & Co.KG, Ortskern Salzburg, Ausschnitt Emslandstraße, „Volksbank und K&K“, von 05/2015
Topographische Aufnahme von IPW Ingenieurplanung GmbH & Co.KG, Meier und Kohlruß, ergänzende Geländehöhen K+K Markt in Salzburg, von 06/2016

Angrenzende Planungen / Fachplaner
Lageplan von Meier + Kohlruß Architektur- und Ingenieurbüro, Umbau und Erweiterung des K+K Marktes, Emsstraße 7a, 48499 Salzburg, vom 10.04.2017

Auszug aus der Kanaldatenbank für den Innenstadtbereich von Lindschulte Ingenieure Architekten Generalplaner, GI86_2015-09-30_Export aus ++SYSTEMS_Stadteförderprogramm Salzburg GI9001_2015-09-30_Export aus ++SYSTEMS_Stadteförderprogramm Salzburg, vom 07.11.2016

Lageplan von IPW Ingenieurplanung, Franz-Schratz-Straße Vorentwurf, Vorabzug vom 29.02.2008

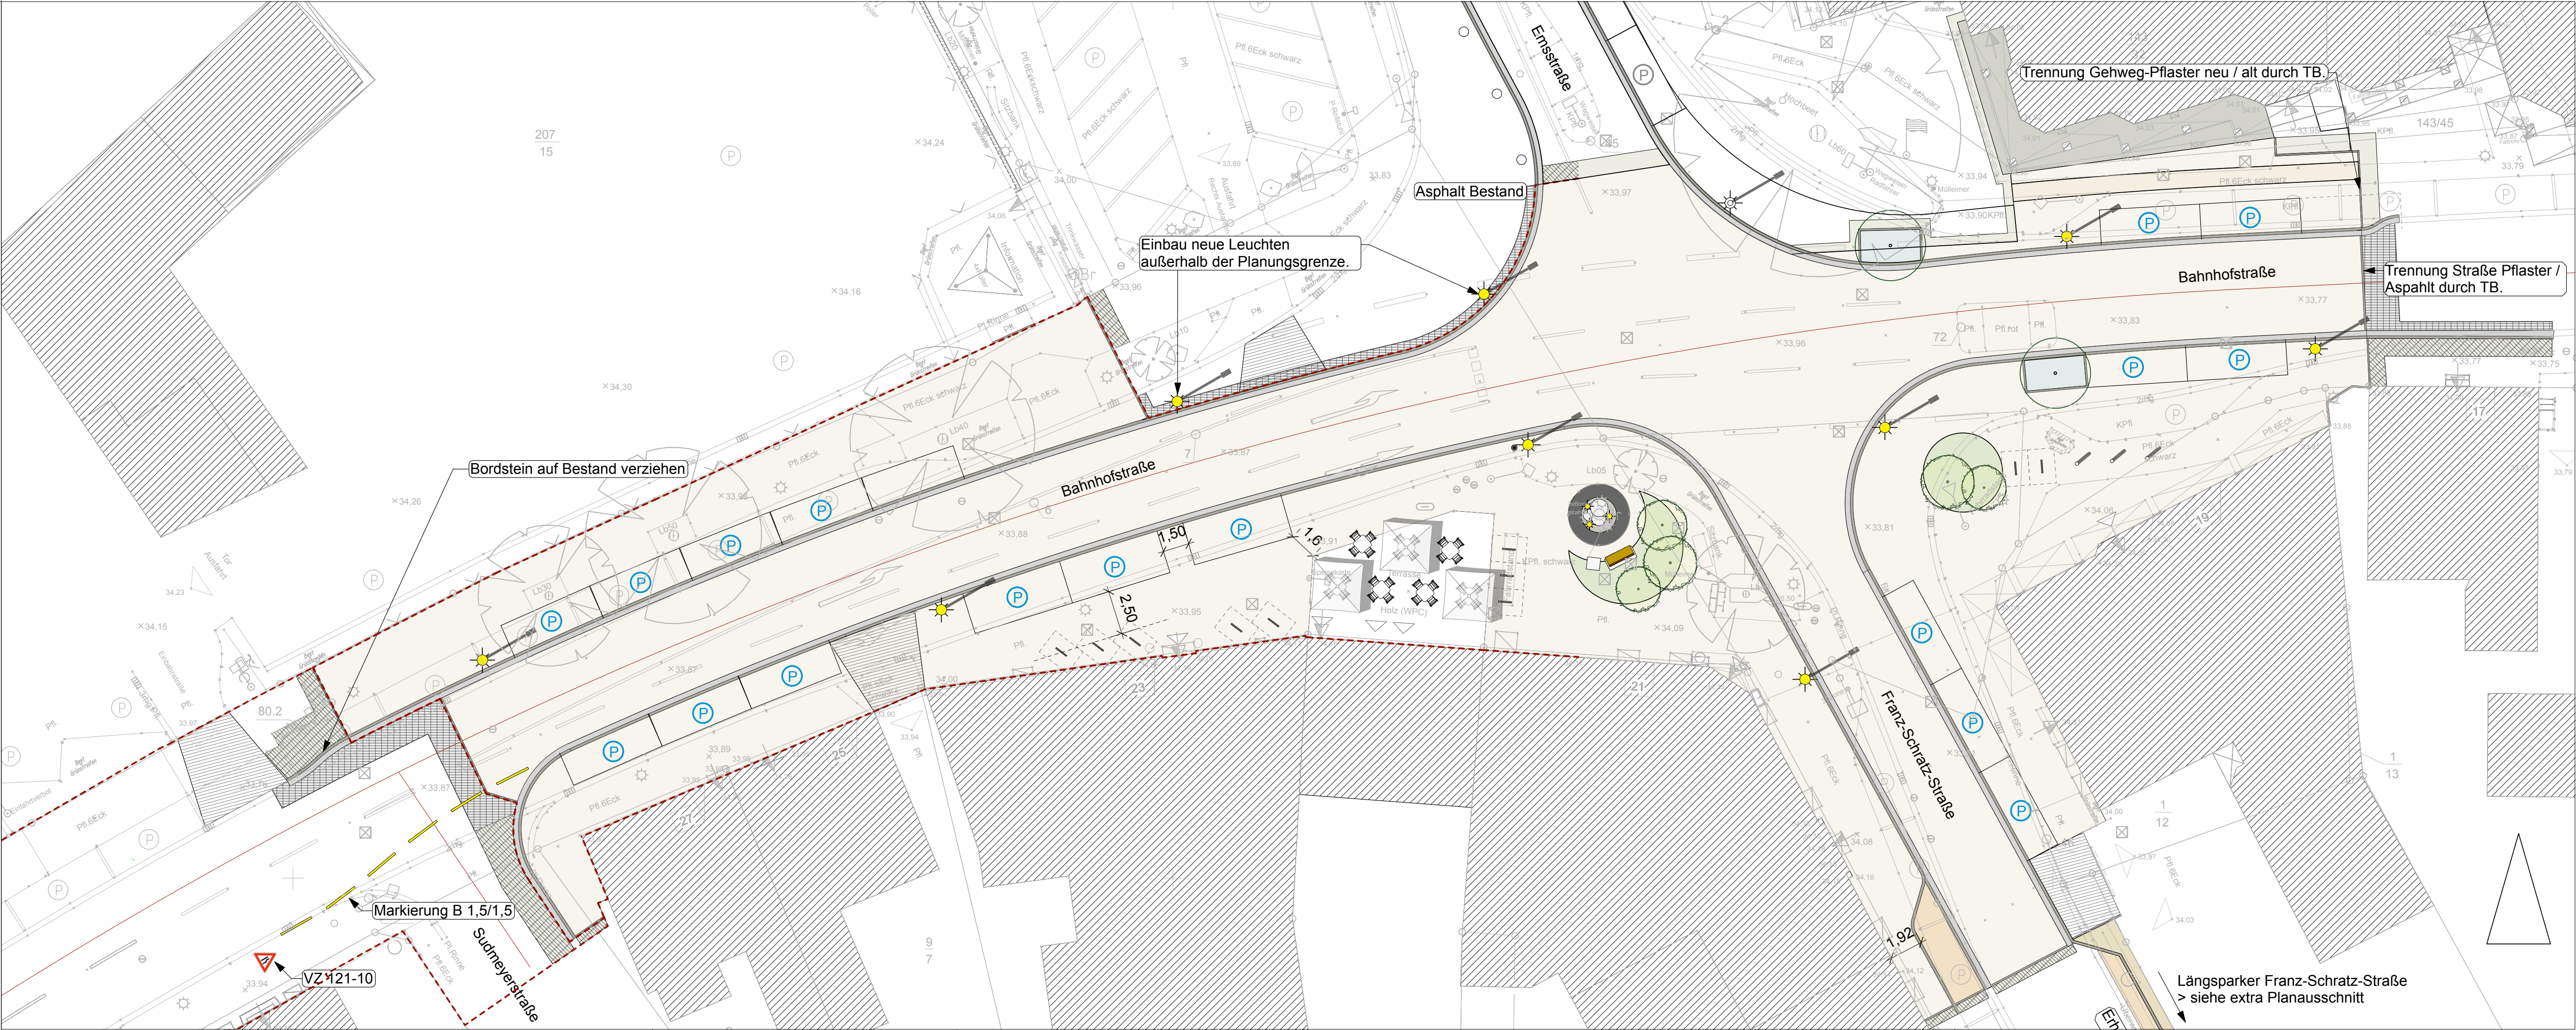

Datum	Index	Änderung
17.09.2018	A	Erstmalige Planausgabe
18.09.2018	B	Anpassungen nach Telefonat mit Herrn Kaiser
01.11.2018	C	Anpassungen gemäß Email Hr. Wallmeyer, Überarbeitung Längsparker Franz-Schratz-Str.

Ortskern Salzburg

Emsstraße

48499 Salzburg

Bauvorhaben

Gemeinde Salzburg

Franz-Schratz-Straße12

48499 Salzburg

Bauherr

häfner jiménez betcke jarosch

landschaftsarchitektur gmbh

Schwedter Str. 263

10119 Berlin

Tel: 030 - 44 32 41 61

Fax: 030 - 44 32 41 59

eMail: jarosch@betcke-jarosch.de

Planverfasser

SOKV 3.1.8	C	Lageplan Entwurf	
Plannummer	Index		Verkehrsanlagen
1:200	NHN	Bahnhofstr. u. Kreuzung Ernststr.	
Maßstab	Höhensystem	Bezeichnung	
JW, AR	TJ	17.09.18	172 * 60 cm
gezeichnet	geprüft	Datum	Blattformat

Die Planung ist urheberrechtlich geschützt.

SOKV_31x_17-11-26_Lagepläne.vwx