


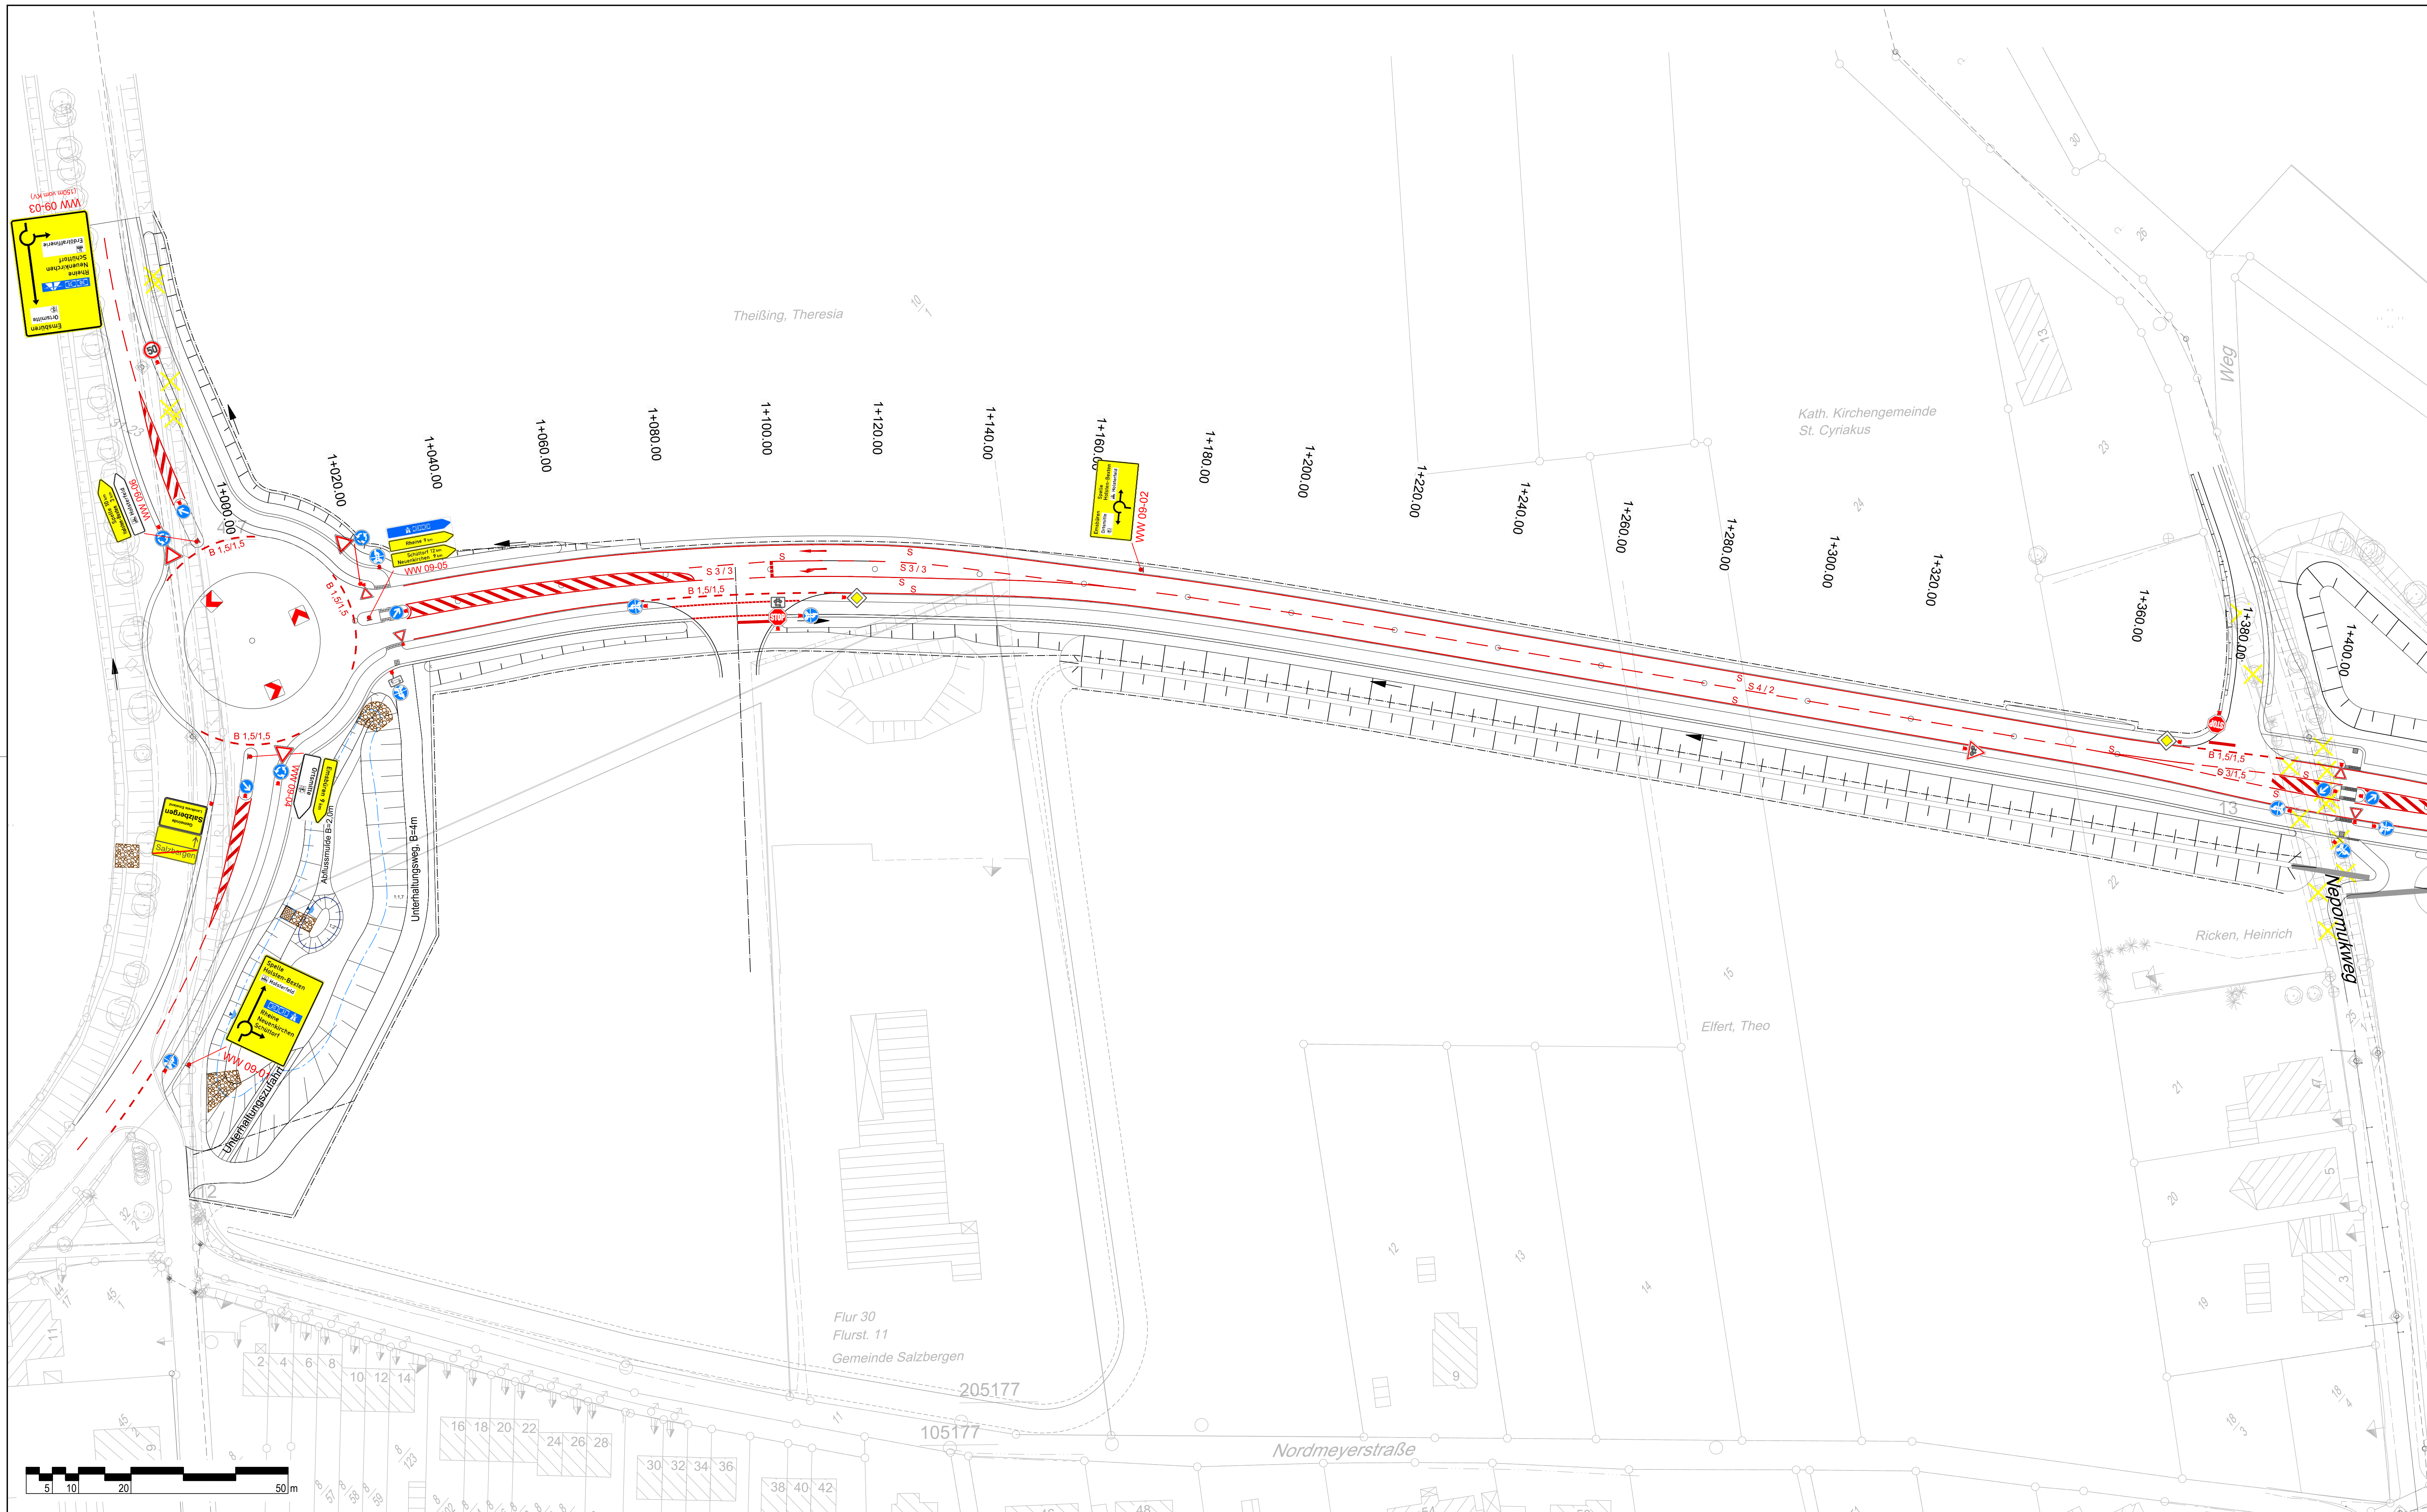

Signalisierung gemäß RILSA:

- Kfz-Signalgeber 0300

 - dreifeldig rt / ge / gn mit / ohne Richtungsfeile
 - dreifeldig rt / ge / gn mit Konstantblende
 - zweifeldig -ROT+ GELB-
 - zweifeldig -GELB+GRÜN-
 - zweifeldig -ROT+ GRÜN-
 - einfeldig Gelbblinker GBL 13
 - einfeldig -Grün-
 - Signalmast
 - Peitschenmast
- FG/RF-Signalgeber 0200

 - FG-Signal zweifeldig
 - FG-Signal einfeldig
 - FG / RF-Signal zweifeldig
 - RF-Signal zweifeldig
 - RF-Signal dreifeldig
 - Anforderungsdrucktaster für Sehende und Blinde
 - Anforderungsdrucktaster nur Blinde
 - Anforderungsdrucktaster
 - Pfosten für Drucktaster
 - Blindenfreigabegerät bzw. Blindenpflanzgerät
- Steuergerät

 - Steuergerät
 - Netzanschluss
- Detektoren

 - Induktionsschleife
 - Videokamera
 - Passiv-Infrarot-Detektor
- Schächte und Verrohrung


 - Schacht 400 / 600 mm
 - Schacht 350 / 350 mm
 - vorh. Leerrohr
 - Leerrohr Ø100 mm
 - Leerrohr Ø50 mm
 - flex. Leerrohr Ø50 mm

Markierung gemäß RMS:

- Schmal-/Breitstrich (0,12m/ 0,25m) als Fahrbahn-Fahstreifenbegrenzung
 - Leitlinie
 - unterbrochener Breitstrich als Fahrbahnbegrenzung
 - 1:2:1
 - 1:1:1
 - =0,25 Radfahrerfurt
 - =0,12 Fußgängerfurt
 - =0,50 Haltlinie
 - =0,50 Wartelinie
 - Richtungspfeile = 5,00m
- Halte- und Furtmarkierungen
- Große Sperrfläche (Kleine Sperrfläche):

Verkehrszeichen gemäß StVO:

- Z 205
- Z 222-20
- Z 240
- Z 239
- Z 215
- Z 131
- Z 138-10
- Z 138-20
- Z 306
- Z 274-50
- Z 274-70
- Z 625-10
- Z 1000-32
- Z 1000-30
- Z 206
- Gemeinde Salzbergen
Landkreis Emsland
Z 310-53
- Salzbergen
Z 311

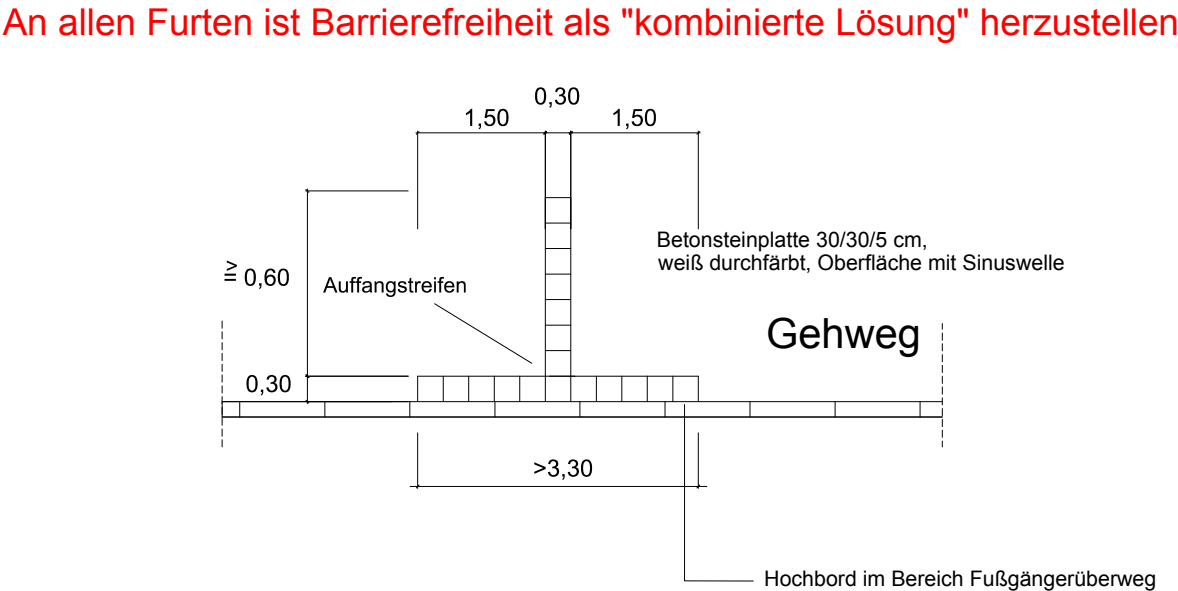

Lagebezug: Gauß-Krüger Streifen 2			
5.			
4.	Wegweiser aktualisiert	2018-10-26	Ra /Rs
3.	VZ 206 (Stop) für VZ 205	2018-07-18	Ra /Ma
2.	Beschilderung ergänzt	2018-07-10	Ra /Ma
1.	Steuergerät verlegt	2018-06-26	Ra /Ma
Nr.	Art der Änderung	Datum	Zeichen

Entwurfsbearbeitung:		Datum	Zeichen
	bearbeitet	2017-03	Ra
	gezeichnet	2017-03	Ma/Hb
	geprüft	2017-03	Ra
	freigegeben	2017-03-06	Ra

Plan: H:\SALZB2\1132\PLANE\N\PLSA-tp_mabsp_181026.dwg(mabsp) : (Ex-1-0)

GEMEINDE SALZBERGEN

Neubau einer östlichen Ortskernentlastungsstraße

Ausführungsplanung

Markierungs- u. Beschilderungsplan	Maßstab: 1: 500	Unterlage: 12.1 Blatt Nr.: 1/2
------------------------------------	-----------------	-----------------------------------

Planum: 2016-10-26

Speicherdatum: 2018-10-26